

CORTE EE esc: 1:200

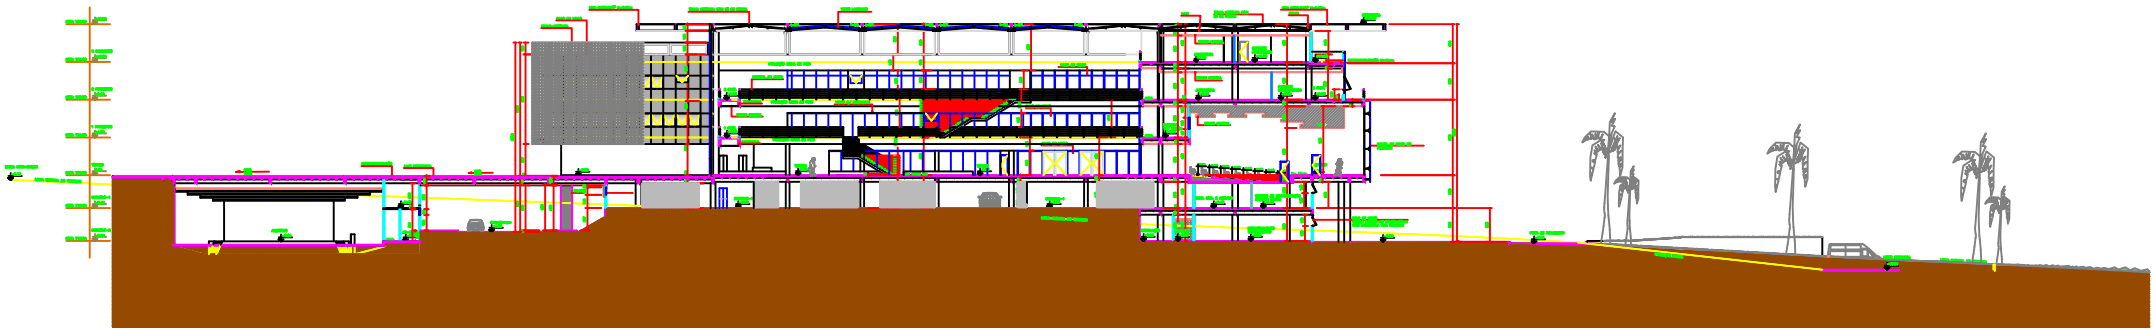

CORTE FF esc: 1:200

OBS.: Prancha revisada exclusivamente para compatibilização da implantação do novo elevador

REVISÃO	DATA	DESCRIÇÃO
01	10/05/2026	Revisão do corte EE em função da implantação do novo elevador

PROJETO ARQUITETURA

TRIBUNAL DE CONTAS DO ESTADO DE GOIÁS

ARQUITETURA INSTITUCIONAL

Administração Pública Estadual - Tribunal de Contas do Estado de Goiás
CNAE No 8411-6/00-1

CONTEÚDO: CORTE EE e FF

FOLHA: 16

ESCALA: 1:200 UNIDADE: CM DATA: MAI/ 2026