

FACHADA LATERAL DIREITA
ESC. 1:125

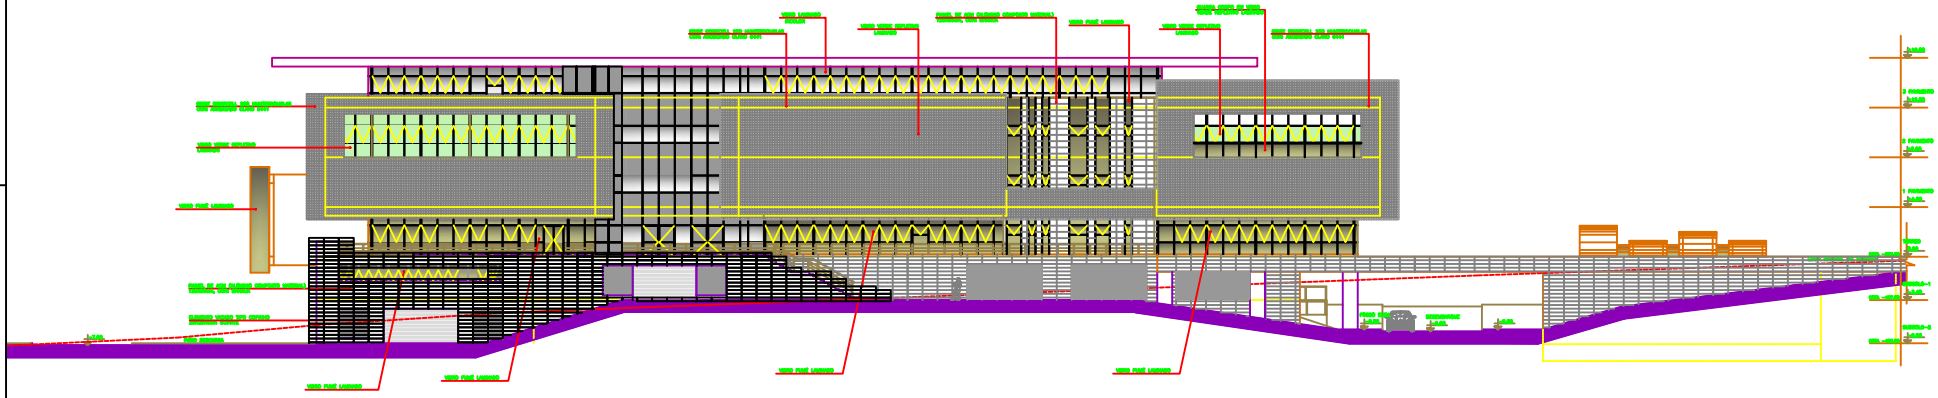

FACHADA LATERAL ESQUERDA
ESC. 1:125

OBS.: Prancha revisada exclusivamente para compatibilização da implantação do novo elevador

REVISÃO	DATA	DESCRIÇÃO
01	13/05/2020	Revisão fachada lateral esquerda em função da implantação do novo elevador

Aprovação

PROCESSO Nº

APROVADO

ARQUITETURA
MODIFICAÇÃO COM ACRÉSCIMO
ADM. PUBLICA ESTADUAL - TCE CNAE No.8411600 001

ESTA APROVAÇÃO SUBSTITUI ANTERIOR PROCESSO E EMBARGOS

Proprietário: FAZENDA MIRALARA, MARCONI LEITE, GLEBA FAZENDA RETIRO, GOIÁNIA-GO

Administração Pública Estadual – TRIBUNAL DE CONTAS DO ESTADO DE GOIÁS

Área Terreno: Área Terreno (Área Escritura): (Área Levantada):

Área de Projeção das Edificações no Lote/Gleba: Área Projeção Térreo: (Área Projeção Pav. Superiores): (Área Projeção Subsolo):

Área Construída: 16.744,00 (SUBSOLO 3 + SUBSOLO 2 + SUBSOLO 1 + TÉRREO + 1º PAV.+ 2º PAV.+ATAD)

Assunto:	FACHADA LAT. DIREITA FACHADA LAT. ESQUERDA
Escala:	1:125
Data:	MAIO/2020
Desenho:	
Revisão:	01
Arquivo:	
Folha:	6/20

Rua 1 Qd. 1 Lt. 1 Setor Oeste - Goiânia - GO