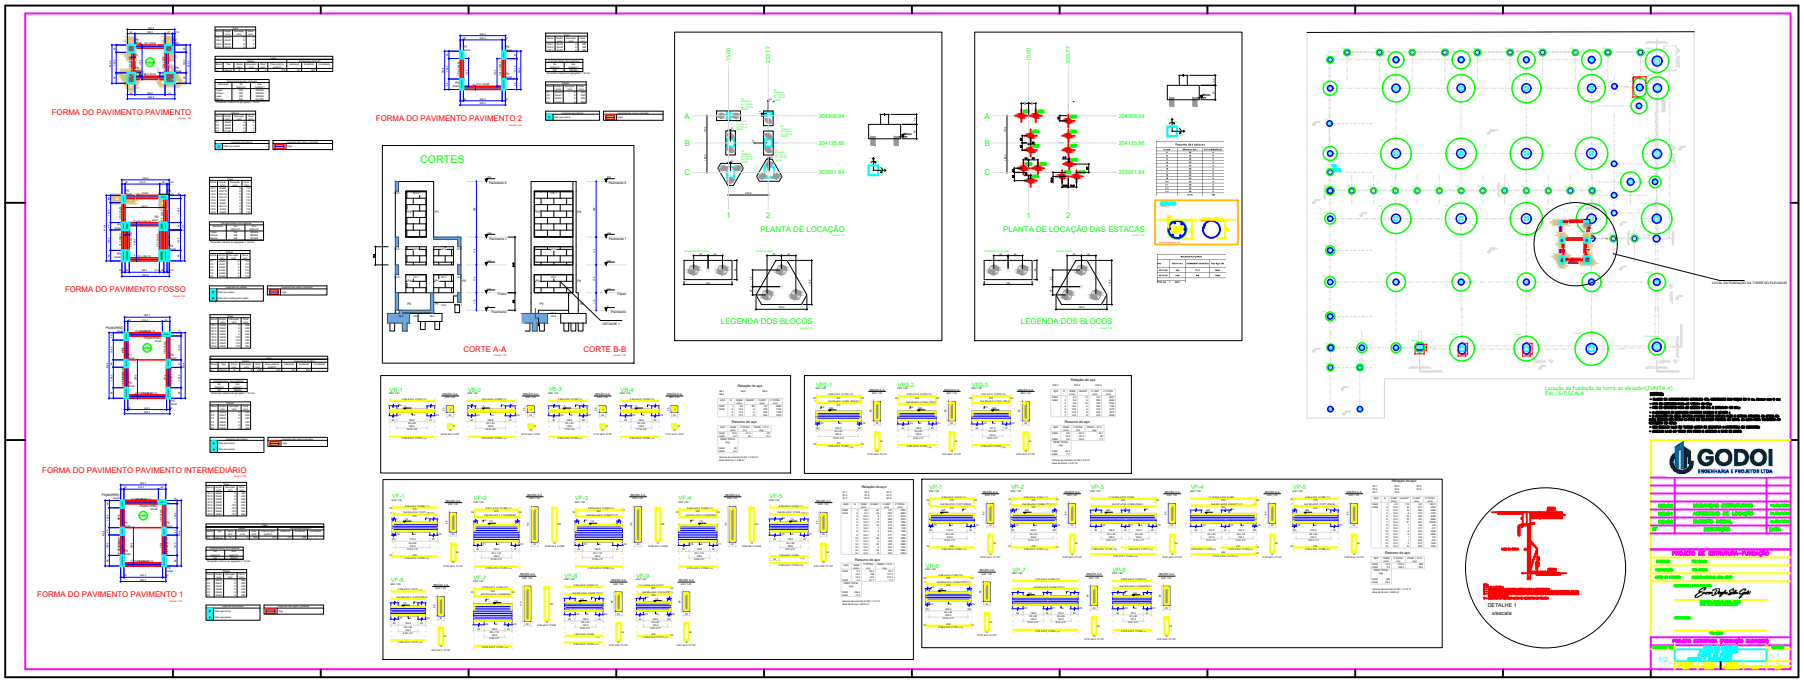
FORMA DO PAVIMENTO PAVIMENTO
FORMA DO PAVIMENTO PAVIMENTO 2
CORTES
PLANTA DE LOCAÇÃO
LEGENDA DOS BLOCOS
PLANTA DE LOCAÇÃO DAS ESTACAS
LEGENDA DOS BLOCOS
FORMA DO PAVIMENTO FOSSO
FORMA DO PAVIMENTO PAVIMENTO INTERMEDIÁRIO
FORMA DO PAVIMENTO PAVIMENTO 1
CORTE A-A
CORTE B-B
DETALHE 1
GODOI
ENGENHARIA E PROJETOS LTDA
PROJETO DE ESTRUTURA - FUNDAÇÃO

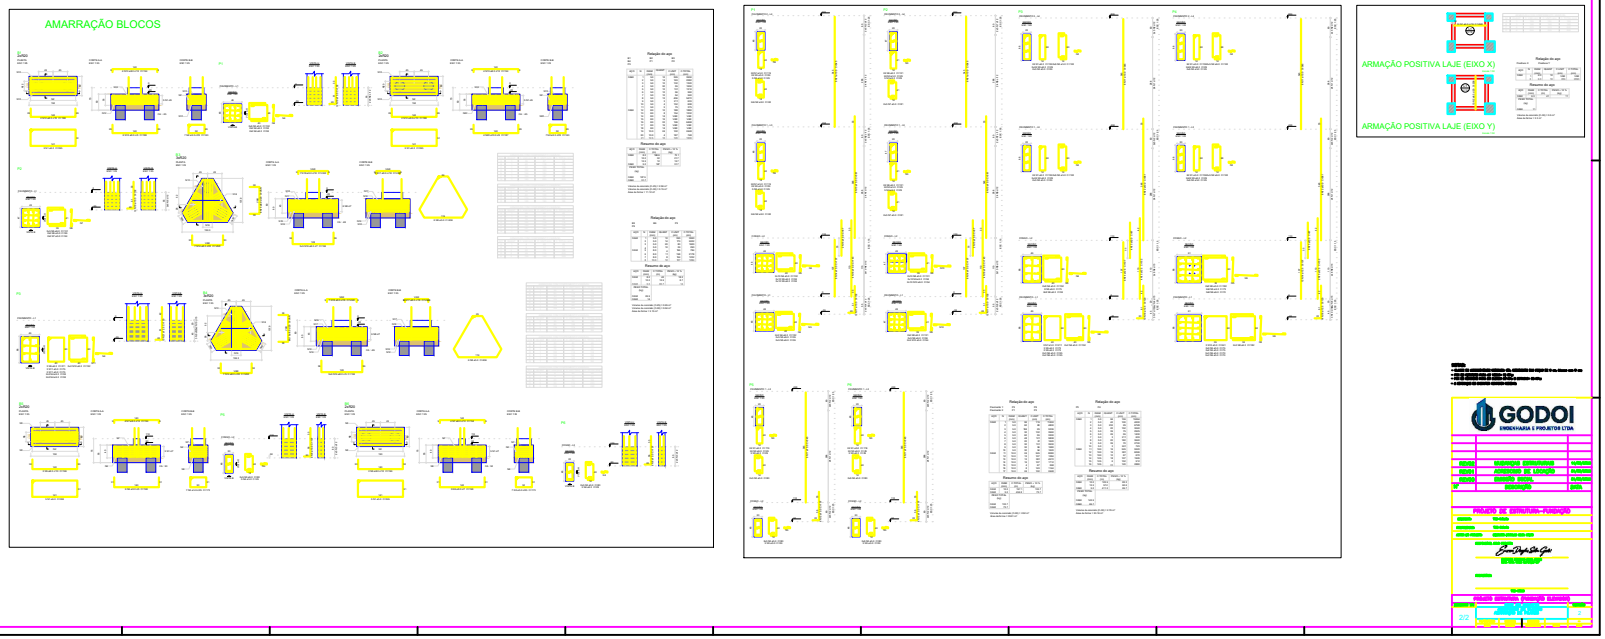
AMARRAÇÃO BLOCOS
ARMAÇÃO POSITIVA LAJE (EIXO X)
ARMAÇÃO POSITIVA LAJE (EIXO Y)
GODOI
ENGENHARIA E PROJETOS LTDA
PROJETO DE ESTRUTURA - FUNDAÇÃO