PLANTA TÉRREO
ESC. 1:400

LEGENDA

- DEMOLIR
- CONSTRUIR
- PERMANECER
- ALVENARIA
- DIVISÓRIA GESSO ACARTONADO
- DIVISÓRIA ACÚSTICA

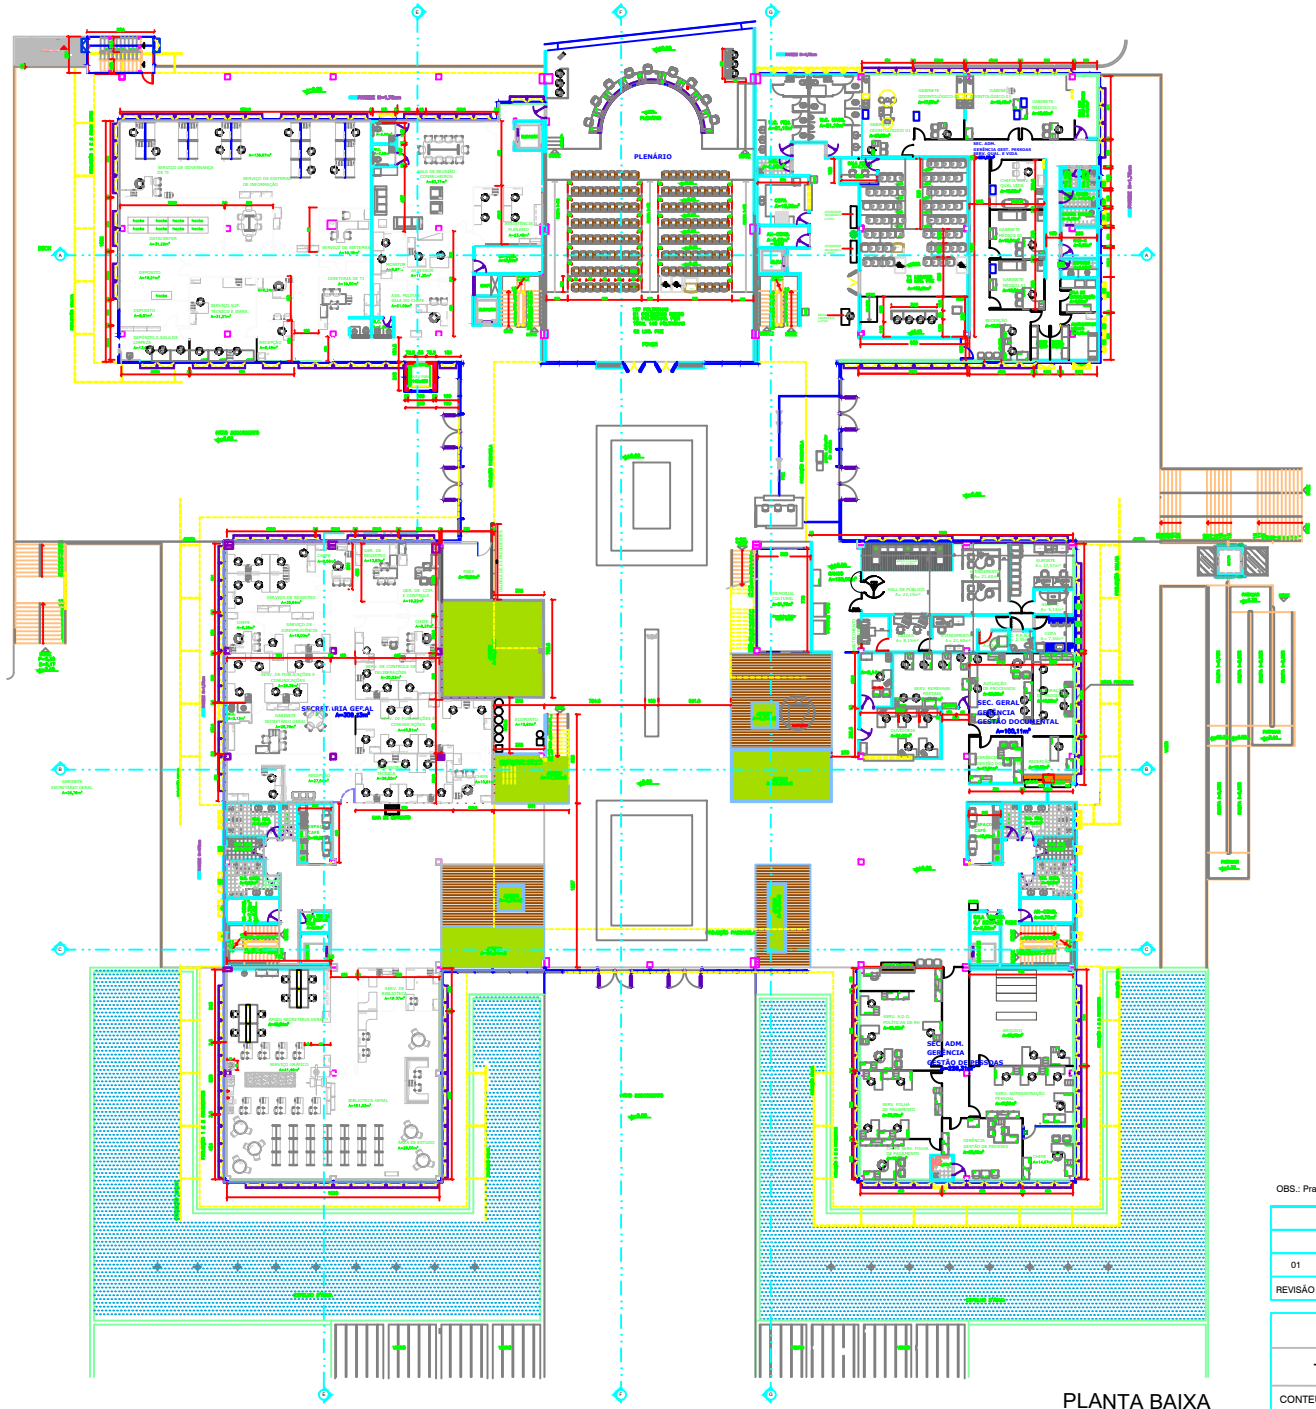

PLANTA BAIXA
TÉRREO
ESC. 1:400

OBS.: Prancha revisada exclusivamente para compatibilização da implantação de novo elevador

REVISÃO	DATA	DESCRIÇÃO
01	13/05/2026	Implantação de novo elevador localizado na fachada lateral esquerda da edificação.

PROJETO ARQUITETURA

TRIBUNAL DE CONTAS DO ESTADO DE GOIÁS

CONTEÚDO: PLANTA BAIXA TÉRREO

FOLHA: 07/24

ESCALA: 1:400 UNIDADE: CM REV: MAIO 2026