
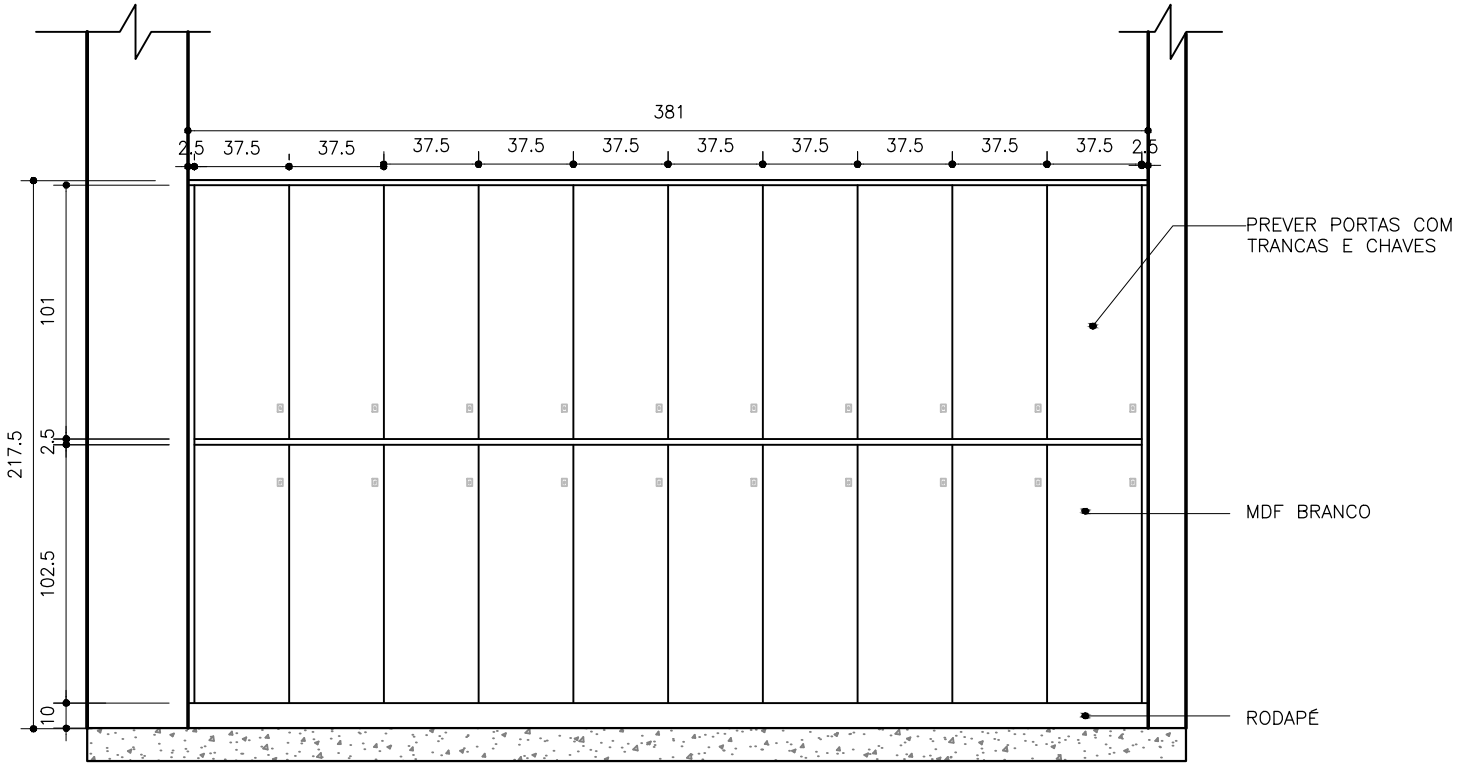


VISTA A esc. 1/30

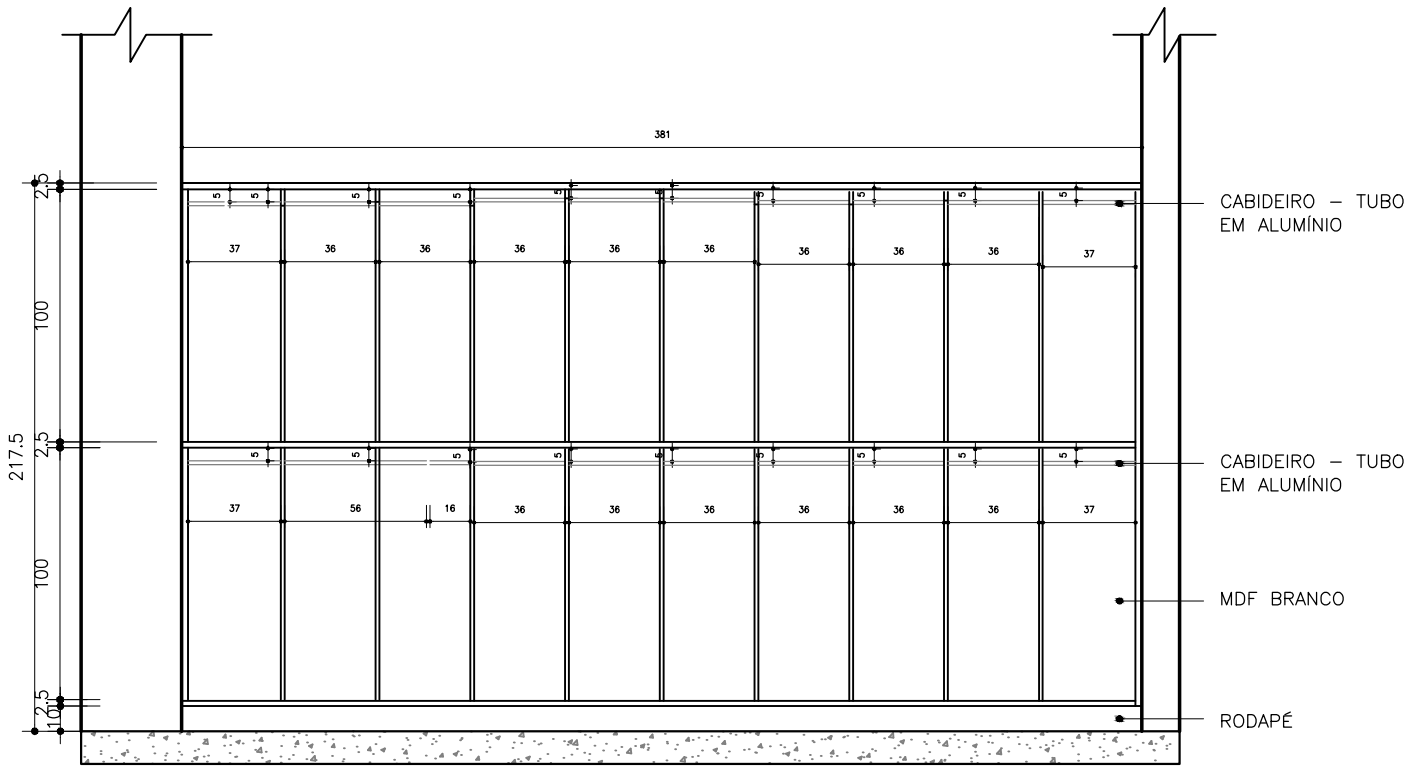

VISTA A - INTERNA esc. 1/30

CONFERIR MEDIDAS NA OBRA

TCE GER-ENG SERVI-EDIFICA	CONTEÚDO: DETALHAMENTO TCE ALOJAMENTO MILITAR SUBSOLO 1	PRANCHA: 02 MARÇO 2014