
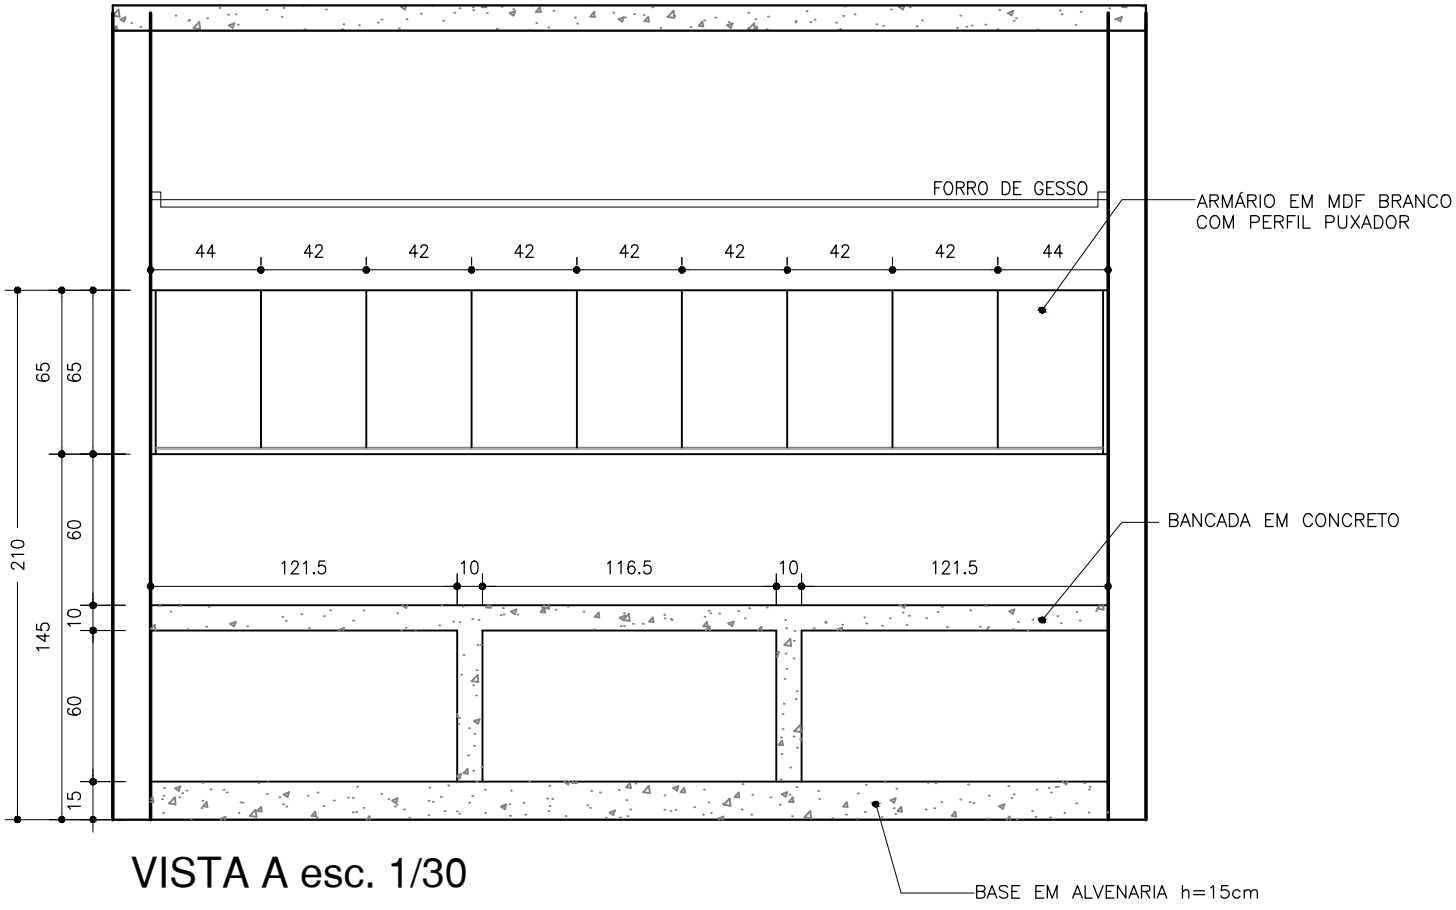


VISTA A esc. 1/30

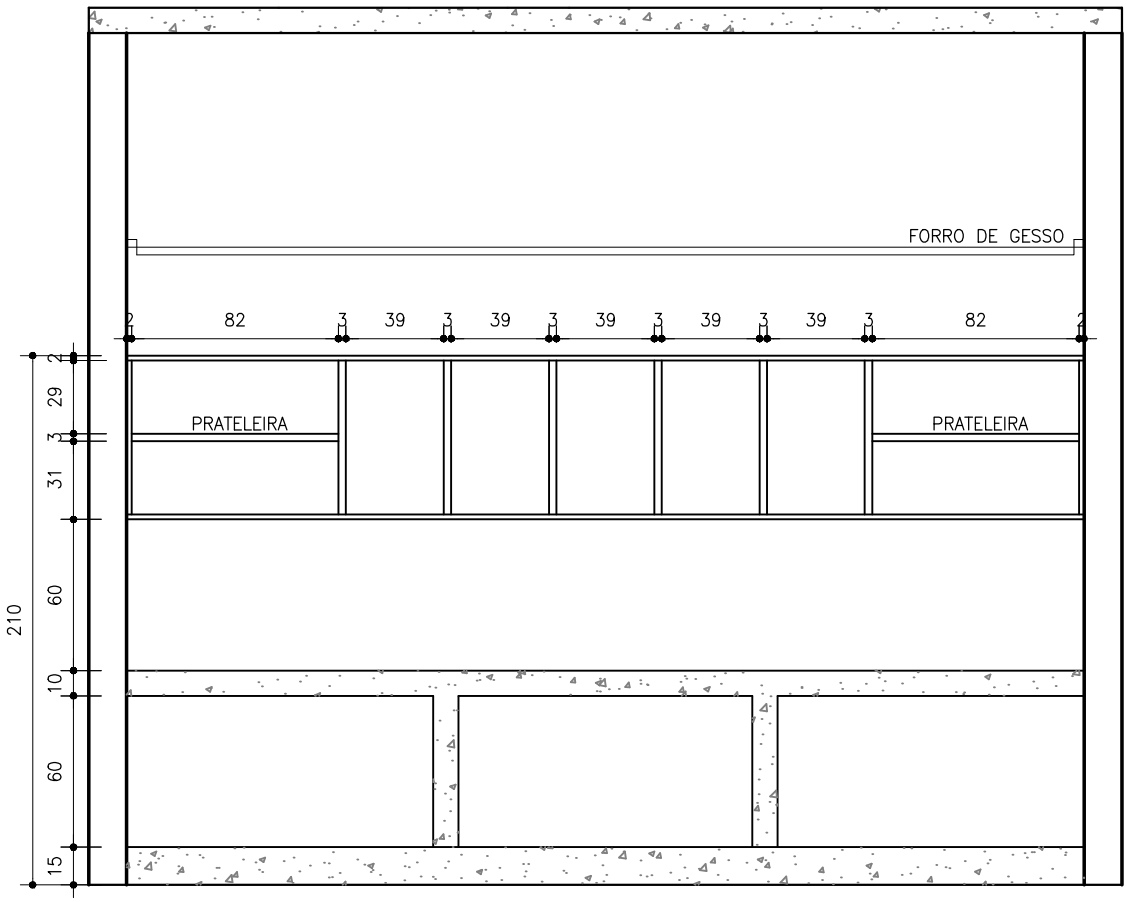

VISTA A - INTERNA esc. 1/30

TCE GER-ENG SERVI-EDIFICA	CONTEÚDO:	DETALHAMENTO TCE ARMÁRIO DML GERAL SUBSOLO 1 SUBSOLO 1	02 MARÇO 2014

CONFERIR MEDIDAS NA OBRA