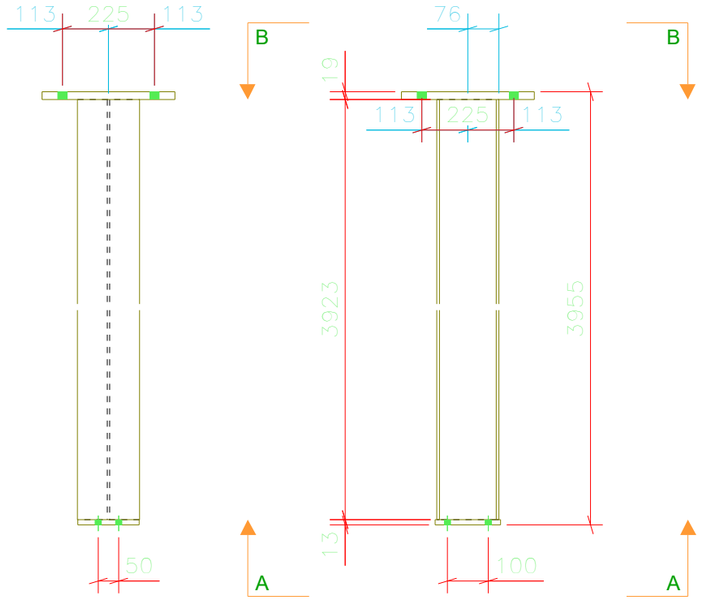

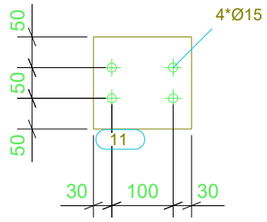

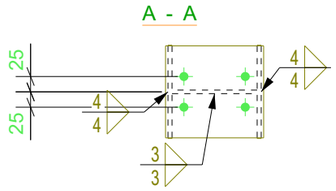

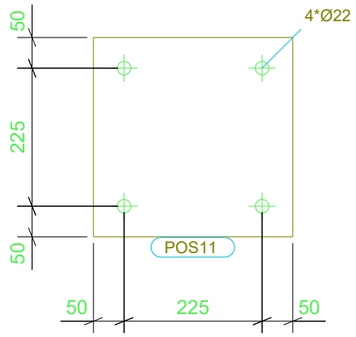

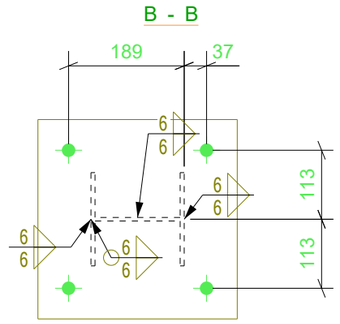

LISTA DE MATERIAL

POS	QTD	DESCRIÇÃO	COMP.(mm)	MATERIAL	PESO (kgf)		SUP. (m2)	NOTAS
					UNIT.	TOTAL		
C5	1	COLUNA			107.5	107.5	3.7	
11	1	CH13X150	160	A36	2.4	2.4	0.1	
POS11	1	CH19X325	325	A36	15.8	15.8	0.2	
POS99	1	W150X22.5	3923	A572-GR.50	89.3	89.3	3.5	
PESO TOTAL = 107.5kg				SUPERFICIE A TRATAR: 3.7m²				

REV.	DESCRIÇÃO	DATA	EXEC.	VERIF.	APROV.

TRIBUNAL DE CONTAS DO ESTADO DE GOIÁS
GOIANIA-GO
-

FERENGE
Soluções em Estruturas Metálicas

TITULO	COLUNA		
CONTRATO	SEDE DO TCE		
ENGENHEIRO RESP.	PAULO S.	ENVIADO	
Nº CONTRATO	PR21-09-20-392-R02	ESCALA 1:10 1:15	DIM. PRANCHA 420x297
DESENHO	[C.5]	Nº REVISAO	