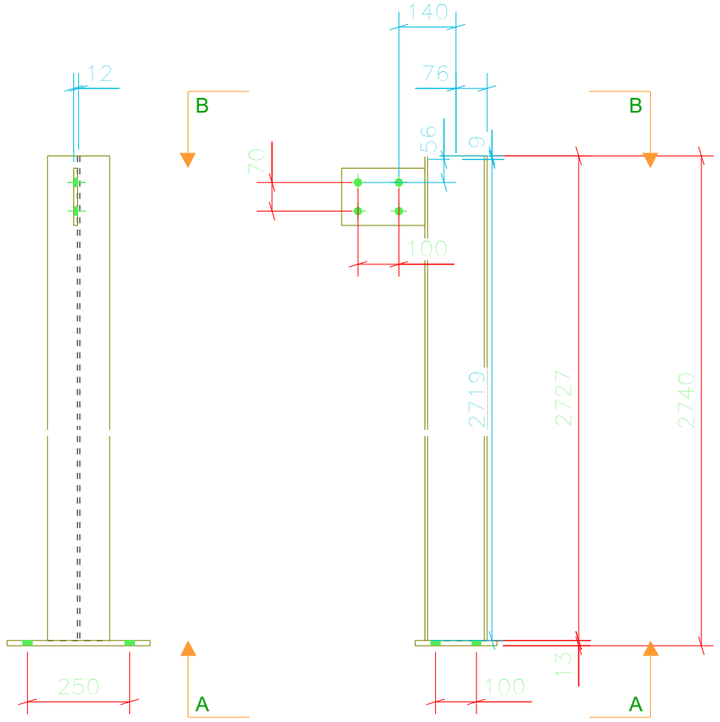

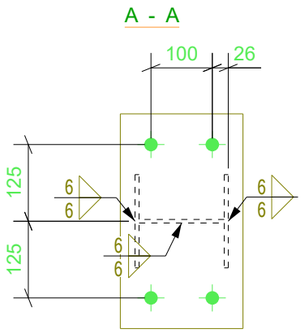

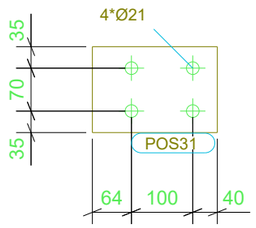

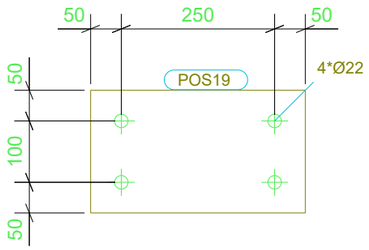

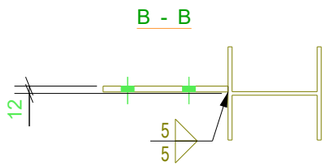

LISTA DE MATERIAL

POS	QTD	DESCRIÇÃO	COMP.(mm)	MATERIAL	PESO (kgf)		SUP. (m2)	NOTAS
					UNIT.	TOTAL		
C9	1	COLUNA			71.2	71.2	2.6	
POS19	1	CH13X200	350	A36	7.0	7.0	0.2	
POS31	1	CH10X140	203	A36	2.1	2.1	0.1	
POS128	1	W150X22.5	2727	A572-GR.50	62.1	62.1	2.4	

PESO TOTAL = 71.2kg — SUPERFICIE A TRATAR: 2.6m²

REV.	DESCRIÇÃO	DATA	EXEC.	VERIF.	APROV.

TRIBUNAL DE CONTAS DO ESTADO DE GOIÁS
GOIANIA-GO
-

FERENGE
Soluções em Estruturas Metálicas

TITULO	COLUNA		
CONTRATO	SEDE DO TCE		
ENGENHEIRO RESP.	PAULO S.	ENVIADO	
Nº CONTRATO	PR21-09-20-392-R02	ESCALA 1:10 1:15	DIM. PRANCHA 420x297
DESENHO	[C.9]	Nº REVISAO	