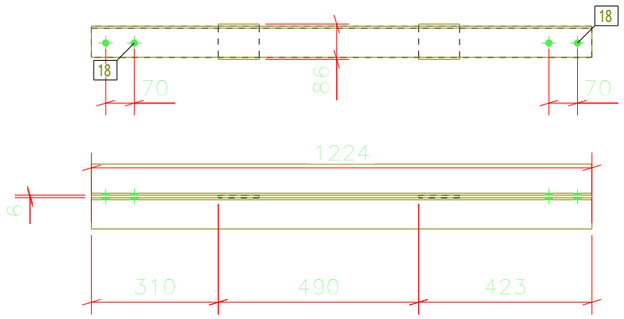

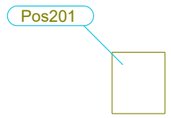

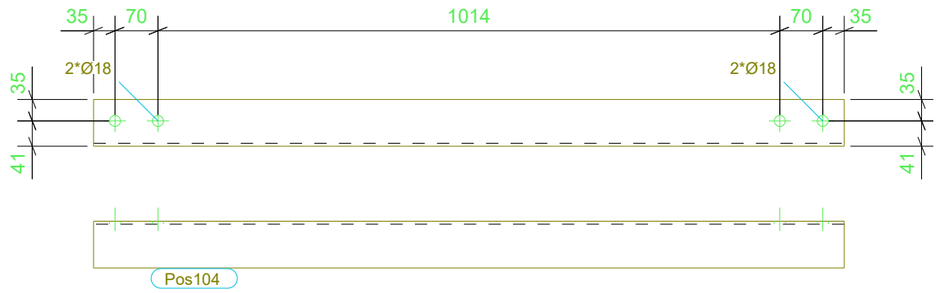

LISTA DE MATERIAL

POS	QTD	DESCRIÇÃO	COMP.(mm)	MATERIAL	PESO (kgf)		SUP. (m2)	NOTAS
					UNIT.	TOTAL		
CT12	1	CONTRAVENTOS			14.3	14.3	0.8	
Pos104	2	L76X4.8	1223	A36	6.7	13.5	0.4	
Pos201	2	BL6X86	100	A36	0.4	0.9	0.0	
PESO TOTAL = 14.3kg				SUPERFICIE A TRATAR: 0.8m²				

REV.	DESCRIÇÃO	DATA	EXEC.	VERIF.	APROV.

TRIBUNAL DE CONTAS DO ESTADO DE GOIÁS
GOIANIA-GO
-

FERENGE
Soluções em Estruturas Metálicas

TITULO	CONTRAVENTAMENTO		
CONTRATO	SEDE DO TCE		
ENGENHEIRO RESP.	PAULO S.	ENVIADO	
Nº CONTRATO	PR21-09-20-392-R02	ESCALA 1:10 1:15	DIM. PRANCHA 420x297
DESENHO	[CT.12]	Nº REVISAO	