LISTA DE MATERIAL

POS	QTD	DESCRIÇÃO	COMP.(mm)	MATERIAL	PESO (kgf)		SUP. (m2)	NOTAS
					UNIT.	TOTAL		
CT.15	1	CONTRAVENTOS			16.7	16.7	0.9	
Pos107	2	L76X4.8	1438	A36	7.9	15.8	0.4	
Pos201	2	BL6X86	100	A36	0.4	0.9	0.0	
PESO TOTAL =		16.7kg		SUPERFICIE A TRATAR:			0.9 m²	



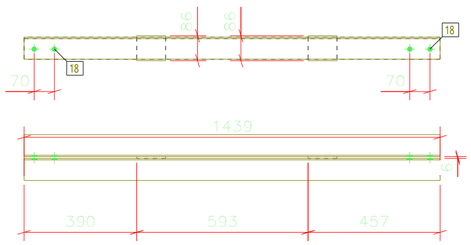

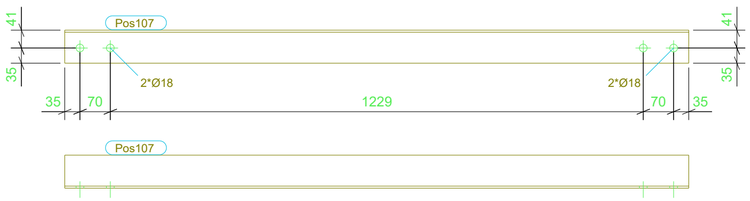

REV.	DESCRIÇÃO	DATA	EXEC.	VERIF.	APROV.

TRIBUNAL DE CONTAS DO ESTADO DE GOIÁS
GOIANIA-GO
-

FERENGE
Soluções em Estruturas Metálicas

TITULO	CONTRAVENTAMENTO		
CONTRATO	SEDE DO TCE		
ENGENHEIRO RESP.	PAULO S.	ENVIADO	
Nº CONTRATO	PR21-09-20-392-R02	ESCALA 1:10 1:15	DIM. PRANCHA 594x420
DESENHO	[CT.15]	Nº REVISAO	