LISTA DE MATERIAL

POS	QTD	DESCRIÇÃO	COMP.(mm)	MATERIAL	PESO (kgf)		SUP. (m2)	NOTAS
					UNIT.	TOTAL		
CT16	1	CONTRAVENTOS			19,5	19,5	1,1	
Pos113	2	L76X4,8	1692	A36	9,3	18,6	0,5	
Pos201	2	BL6X86	100	A36	0,4	0,9	0,0	
PESO TOTAL =		19,5kg		SUPERFICIE A TRATAR:		1,1 m²		

Pos201

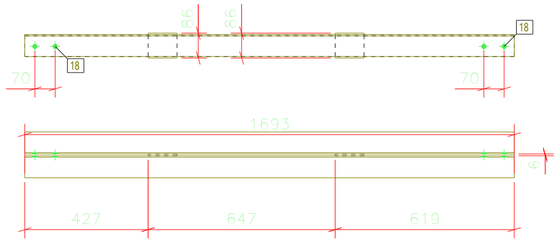

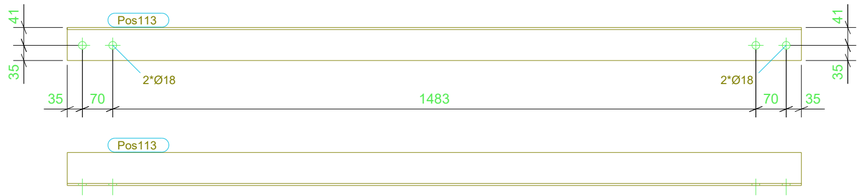

REV.	DESCRIÇÃO	DATA	EXEC.	VERIF.	APROV.

TRIBUNAL DE CONTAS DO ESTADO DE GOIÁS
GOIANIA-GO
-

FERENGE
Soluções em Estruturas Metálicas

TITULO	CONTRAVENTAMENTO		
CONTRATO	SEDE DO TCE		
ENGENHEIRO RESP.	PAULO S.	ENVIADO	
Nº CONTRATO	PR21-09-20-392-R02	ESCALA 1:10 1:15	DIM. PRANCHA 594x420
DESENHO	[CT.16]	Nº REVISAO	