LISTA DE MATERIAL

POS.	QTD.	DESCRIÇÃO	COMP.(mm)	MATERIAL	PESO (kgf) UNIT.	PESO (kgf) TOTAL	SUP. (m2)	NOTAS
CT20	1	CONTRAVENTOS			9.4	9.4	0.5	
Pos121	2	L76X4.8	814	A36	4.5	9.0	0.2	
Pos201	1	BL6X86	100	A36	0.4	0.4	0.0	
PESO TOTAL =		9.4kg		SUPERFÍCIE A TRATAR:		0.5 m²		

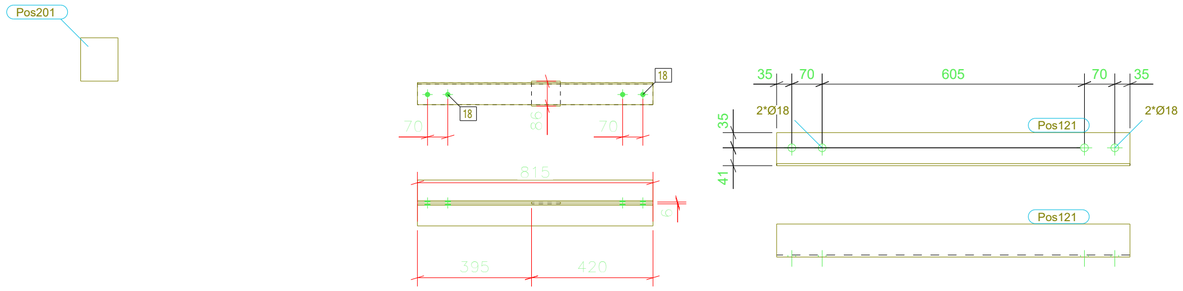

REV.	DESCRIÇÃO	DATA	EXEC.	VERIF.	APROV.

TRIBUNAL DE CONTAS DO ESTADO DE GOIÁS
GOIANIA-GO
-

FERENGE
Soluções em Estruturas Metálicas

TITULO	CONTRAVENTAMENTO		
CONTRATO	SEDE DO TCE		
ENGENHEIRO RESP.	PAULO S.	ENVIADO	
Nº CONTRATO	PR21-09-20-392-R02	ESCALA 1:10 1:15	DIM. PRANCHA 594x420
DESENHO	[CT.20]	Nº REVISAO	