LISTA DE MATERIAL

POS.	QTD.	DESCRIÇÃO	COMP.(mm)	MATERIAL	PESO (kgf) UNIT.	PESO (kgf) TOTAL	SUP. (m2)	NOTAS
CT27	1	CONTRAVENTOS			27,7	27,7	1,4	
Pos96	2	L76X4,8	1948	A36	10,7	21,4	0,6	
Pos163	1	CH6X235	426	A36	5,0	5,0	0,2	
Pos201	3	BL6X86	100	A36	0,4	1,3	0,0	
PESO TOTAL = 27,7kg				SUPERFICIE A TRATAR: 1,4 m²				

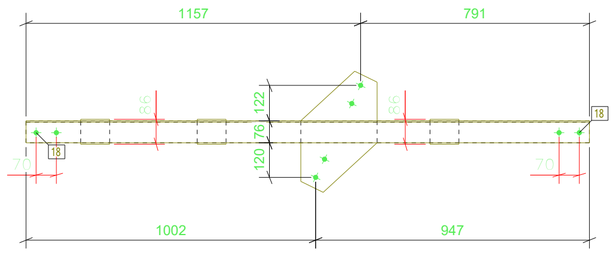

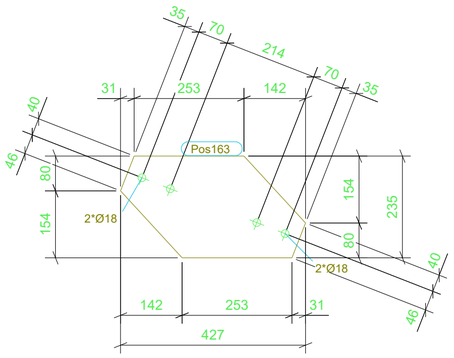

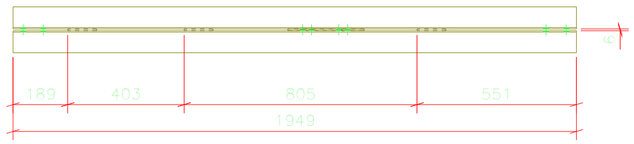

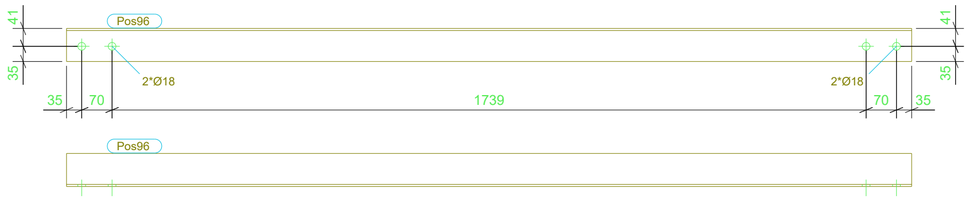

REV.	DESCRIÇÃO	DATA	EXEC.	VERIF.	APROV.

TRIBUNAL DE CONTAS DO ESTADO DE GOIÁS
GOIANIA-GO
-

FERENGE Soluções em Estruturas Metálicas

TITULO	CONTRAVENTAMENTO		
CONTRATO	SEDE DO TCE		
ENGENHEIRO RESP.	PAULO S.	ENVIADO	
Nº CONTRATO	PR21-09-20-392-R02	ESCALA 1:10 1:15	DIM. PRANCHA 594x420
DESENHO	[CT.27]	Nº REVISAO	