LISTA DE MATERIAL

POS	QTD	DESCRIÇÃO	COMP.(mm)	MATERIAL	PESO (kgf)		SUP. (m2)	NOTAS
					UNIT.	TOTAL		
CT41	1	CONTRAVENTOS			13.3	13.3	0.7	
Pos93	2	L76X4.8	1128	A36	6.2	12.4	0.3	
Pos201	2	BL6X86	100	A36	0.4	0.9	0.0	
PESO TOTAL = 13.3kg				SUPERFÍCIE A TRATAR: 0.7 m²				

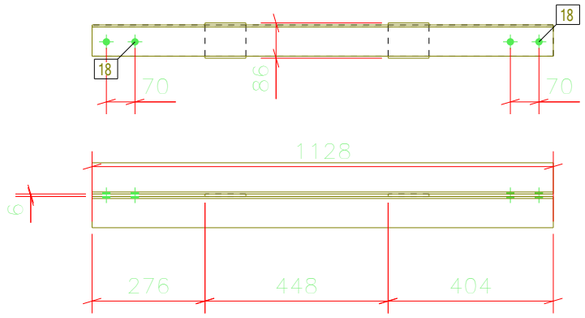

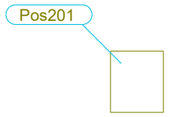

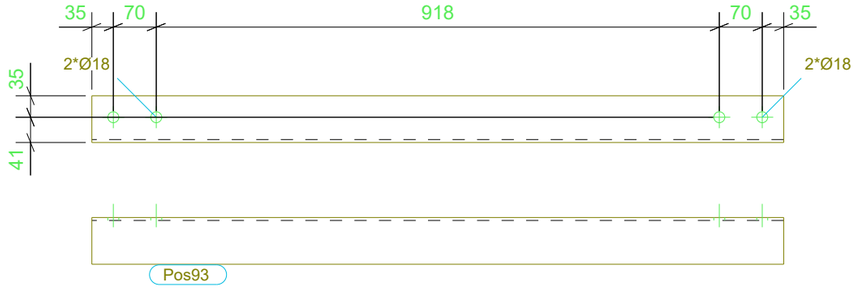

REV.	DESCRIÇÃO	DATA	EXEC.	VERIF.	APROV.

TRIBUNAL DE CONTAS DO ESTADO DE GOIÁS

GOIANIA-GO

-

FERENGE Soluções em Estruturas Metálicas

TITULO	CONTRAVENTAMENTO		
CONTRATO	SEDE DO TCE		
ENGENHEIRO RESP.	PAULO S.	ENVIADO	
Nº CONTRATO	PR21-09-20-392-R02	ESCALA 1:10 1:15	DIM. PRANCHA 420x297
DESENHO	[CT.41]	Nº REVISAO	