LISTA DE MATERIAL

POS	QTD	DESCRIÇÃO	COMP.(mm)	MATERIAL	PESO (kgf) UNIT.	PESO (kgf) TOTAL	SUP. (m2)	NOTAS
CT9	1	CONTRAVENTOS			27,9	27,9	1,5	
Pos101	2	L76X4.8	2209	A36	12,1	24,3	0,7	
Pos168	1	CH6X119	389	A36	2,3	2,3	0,1	
Pos201	3	BL6X86	100	A36	0,4	1,3	0,0	
PESO TOTAL = 27,9kg				SUPERFICIE A TRATAR: 1,5m²				

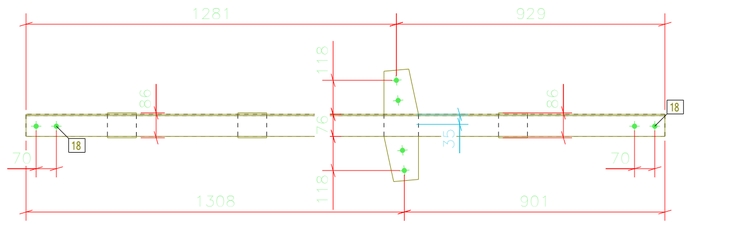

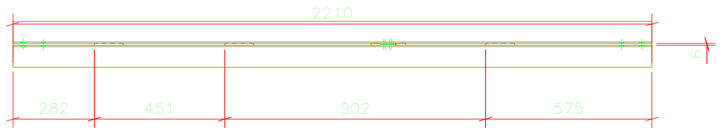



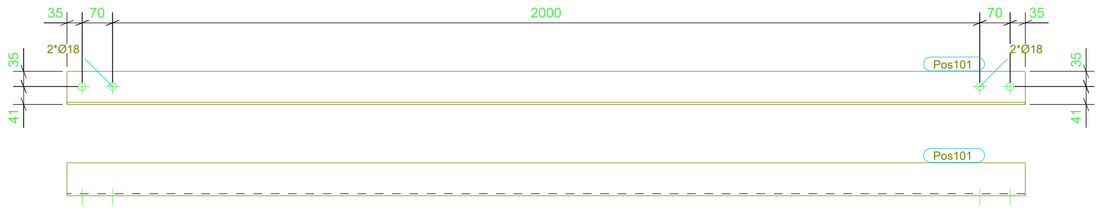

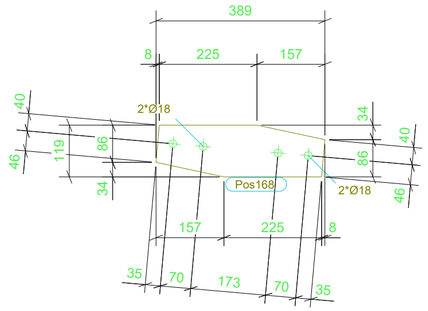

REV.	DESCRIÇÃO	DATA	EXEC.	VERIF.	APROV.

TRIBUNAL DE CONTAS DO ESTADO DE GOIÁS
GOIANIA-GO
-

FERENGE Soluções em Estruturas Metálicas

TITULO	CONTRAVENTAMENTO		
CONTRATO	SEDE DO TCE		
ENGENHEIRO RESP.	PAULO S.	ENVIADO	
Nº CONTRATO	PR21-09-20-392-R02	ESCALA 1:10 1:15	DIM. PRANCHA 594x420
DESENHO	[CT.9]	Nº REVISAO	