LISTA DE MATERIAL

POS	QTD	DESCRIÇÃO	COMP.(mm)	MATERIAL	PESO (kgf) UNIT.	PESO (kgf) TOTAL	SUP. (m2)	NOTAS
DG12	1	DEGRAUS			47,9	47,9	0,8	
POS35	2	CH3X42	1016	A36	1,0	2,0	0,1	
POS119	4	L44X3,2	899	A36	1,9	7,7	0,2	
Pos2	1	DEG5	999	A572-42	38,2	38,2	0,0	
PESO TOTAL =		47,9kg		SUPERFICIE A TRATAR:		0,8m²		

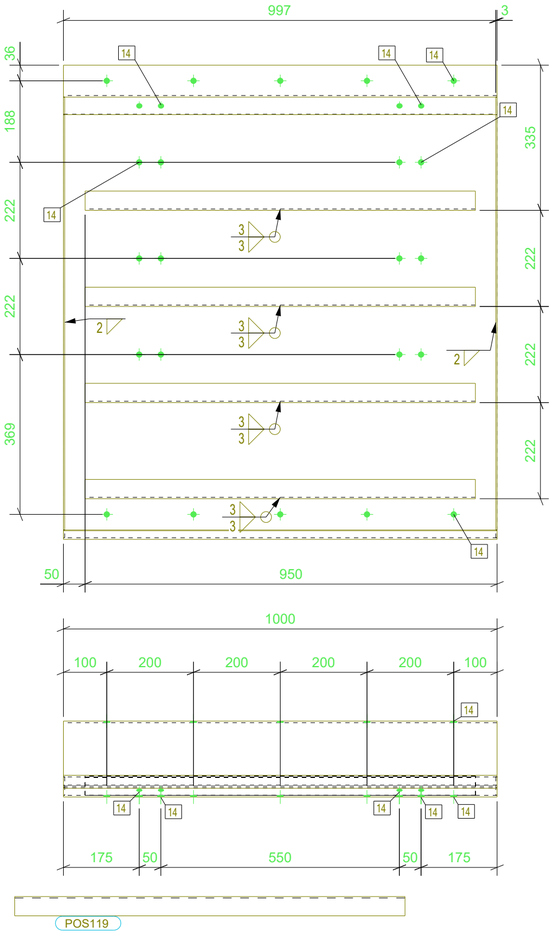



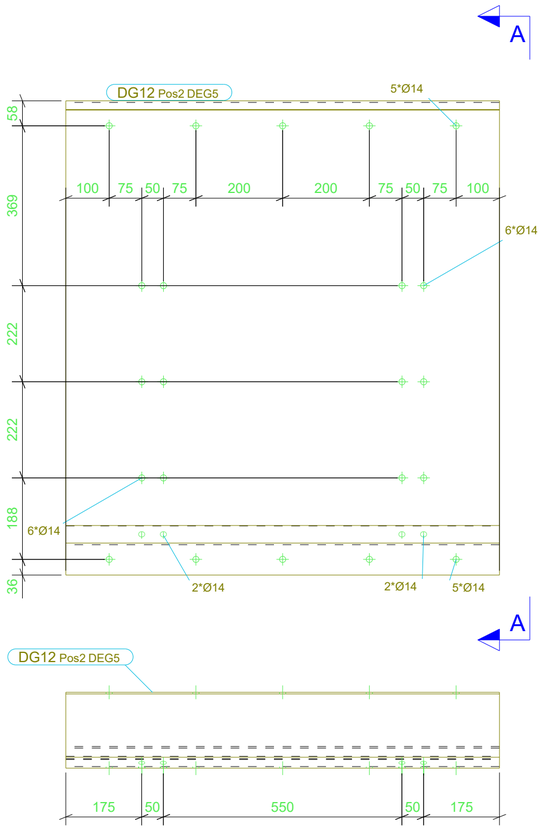

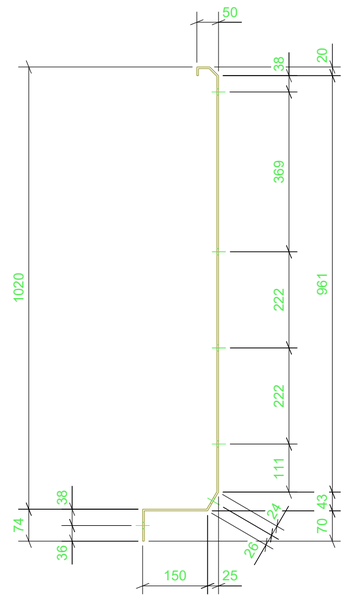

REV.	DESCRIÇÃO	DATA	EXEC.	VERIF.	APROV.

TRIBUNAL DE CONTAS DO ESTADO DE GOIÁS
GOIANIA-GO
-

FERENGE Soluções em Estruturas Metálicas

TITULO	DEGRAUS		
CONTRATO	SEDE DO TCE		
ENGENHEIRO RESP.	PAULO S.	ENVIADO	
Nº CONTRATO	PR21-09-20-392-R02	ESCALA 1:10	DIM. PRANCHA 594x420
DESENHO	[DG.12]	Nº REVISAO	