LISTA DE MATERIAL

POS	QTD	DESCRIÇÃO	COMP.(mm)	MATERIAL	PESO (kgf) UNIT.	PESO (kgf) TOTAL	SUP. (m2)	NOTAS
DG14	1	DEGRAUS			41.2	41.2	0.8	
POS36	1	CH3X43	968	A36	1.0	1.0	0.1	
POS38	1	CH3X18	17	A36	0.0	0.0	0.0	
POS40	1	CH3X43	177	A36	0.2	0.2	0.0	
POS42	1	CH3X43	158	A36	0.2	0.2	0.0	
POS48	1	CH3X42	161	A36	0.2	0.2	0.0	
POS119	4	L44X3.2	899	A36	1.9	7.7	0.2	
Pos8	1	DEG11	999	A572-42	32.1	32.1	0.0	

PESO TOTAL = 41.2kg — SUPERFÍCIE A TRATAR: 0.8m²

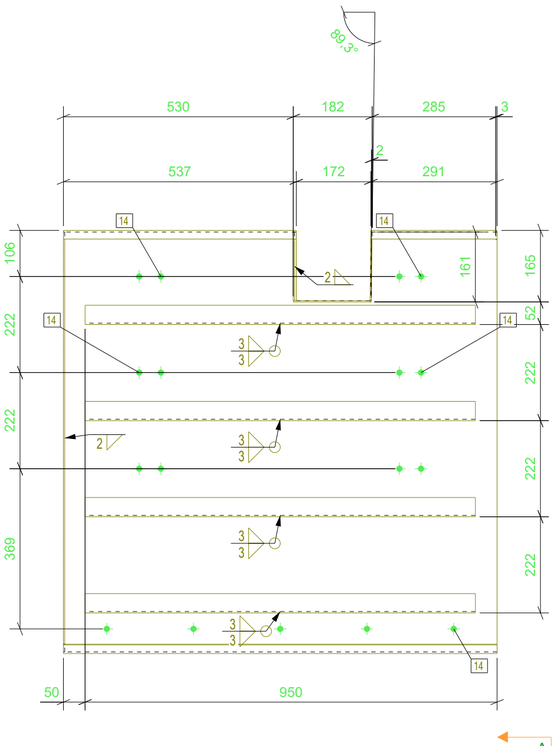

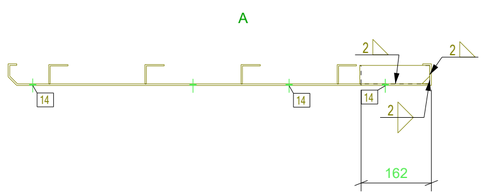

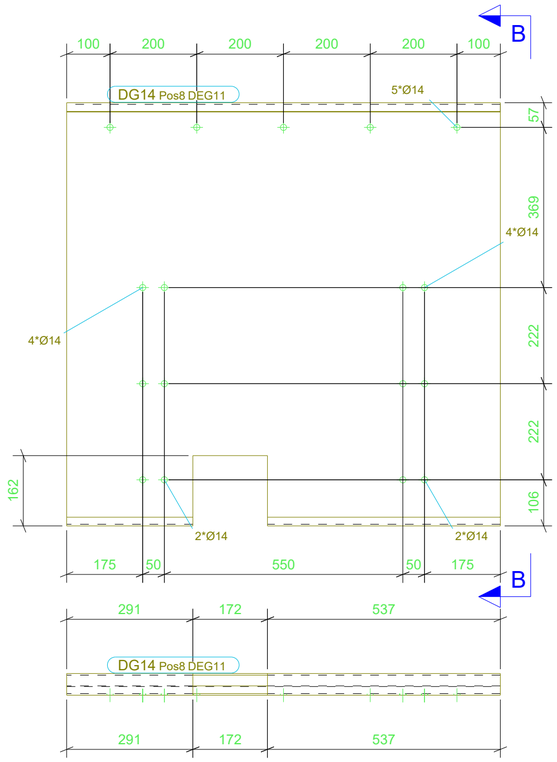

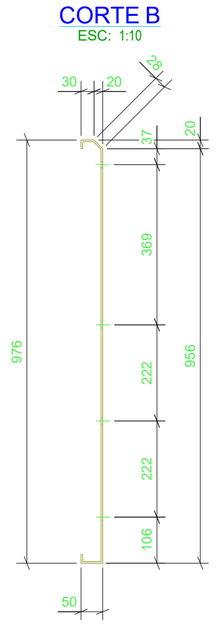

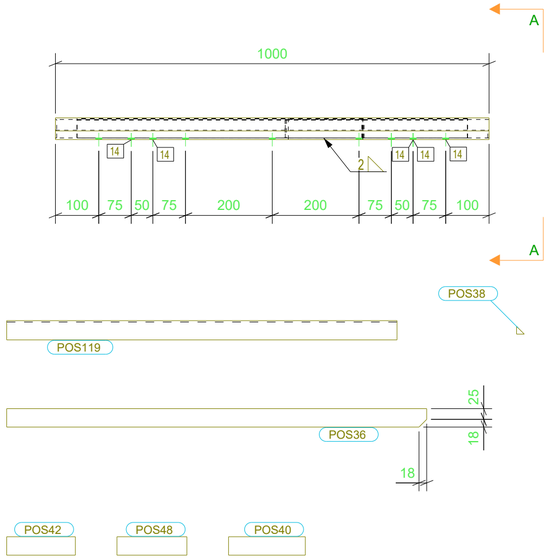

REV.	DESCRIÇÃO	DATA	EXEC.	VERIF.	APROV.

TRIBUNAL DE CONTAS DO ESTADO DE GOIÁS
GOIANIA-GO
-

FERENGE Soluções em Estruturas Metálicas

TITULO	DEGRAUS		
CONTRATO	SEDE DO TCE		
ENGENHEIRO RESP.	PAULO S.	ENVIADO	
Nº CONTRATO	PR21-09-20-392-R02	ESCALA 1:10	DIM. PRANCHA 594x420
DESENHO	[DG.14]	Nº REVISAO	