LISTA DE MATERIAL

POS	QTD	DESCRIÇÃO	COMP.(mm)	MATERIAL	PESO (kgf) UNIT.	PESO (kgf) TOTAL	SUP. (m2)	NOTAS
DG15	2	DEGRAUS			41,9	83,8	1,7	
POS36	2	CH3X43	968	A36	1,0	1,9	0,2	
POS42	2	CH3X42	158	A36	0,2	0,3	0,0	
POS43	2	CH3X42	198	A36	0,2	0,4	0,0	
POS44	2	CH3X43	810	A36	0,8	1,6	0,1	
POS119	8	L44X3,2	899	A36	1,9	15,3	0,3	
Pos6	2	DEG11	999	A572-42	32,1	64,2	0,0	
PESO TOTAL = 83,8kg				SUPERFICIE A TRATAR: 1,7 m²				

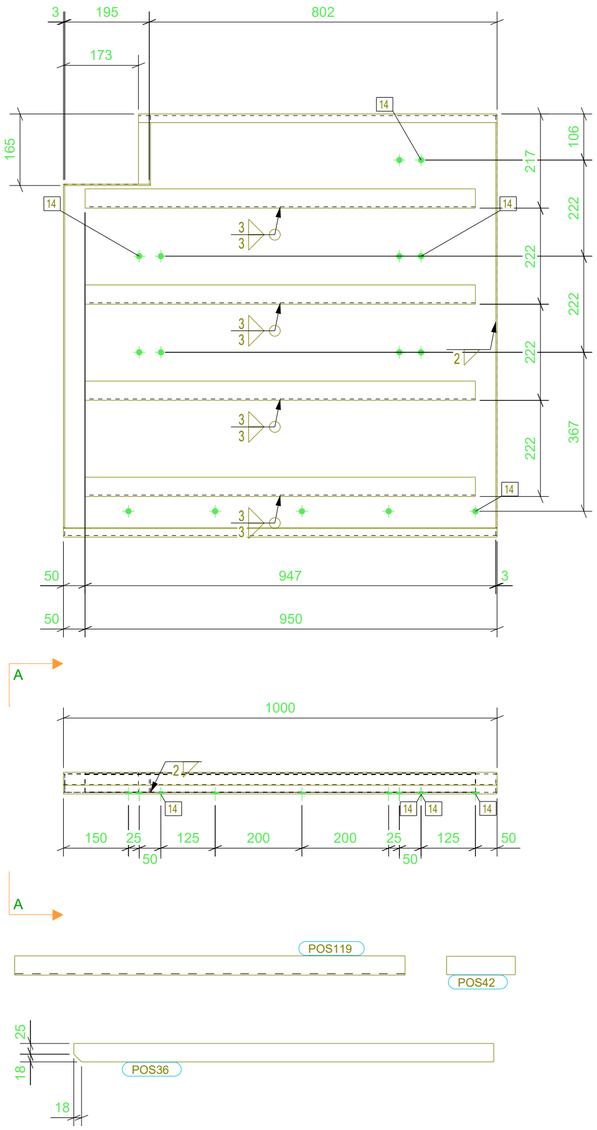

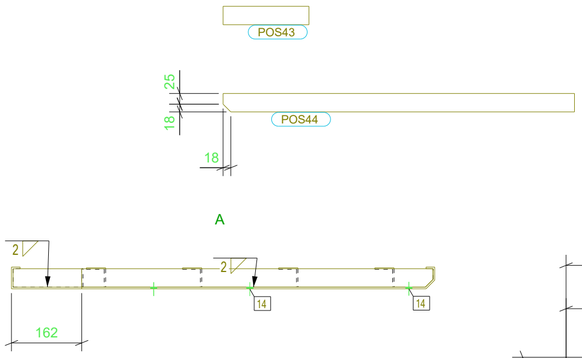

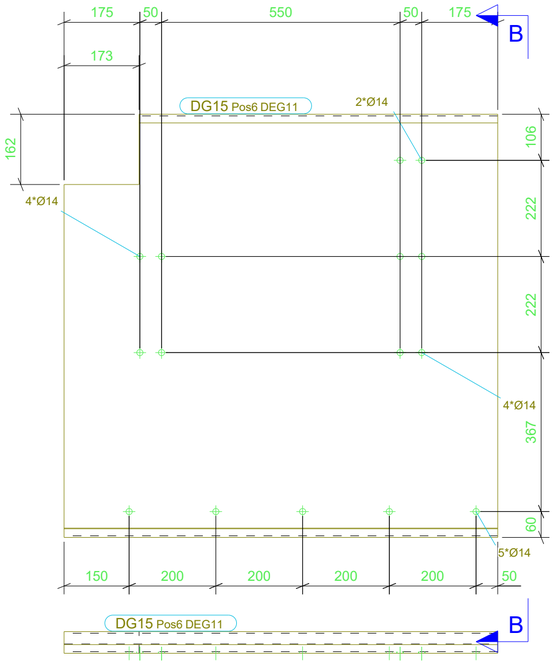

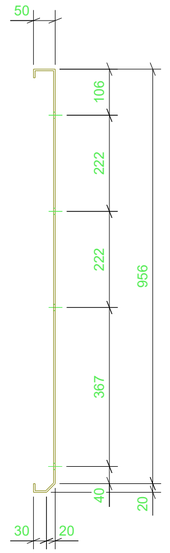

REV.	DESCRIÇÃO	DATA	EXEC.	VERIF.	APROV.

TRIBUNAL DE CONTAS DO ESTADO DE GOIÁS
GOIANIA-GO
-

FERENGE Soluções em Estruturas Metálicas

TITULO	DEGRAUS		
CONTRATO	SEDE DO TCE		
ENGENHEIRO RESP.	PAULO S.	ENVIADO	
Nº CONTRATO	PR21-09-20-392-R02	ESCALA 1:10	DIM. PRANCHA 594x420
DESENHO	[DG.15]	Nº REVISAO	