LISTA DE MATERIAL

POS	QTD	DESCRIÇÃO	COMP.(mm)	MATERIAL	PESO (kgf)		SUP. (m2)	NOTAS
					UNIT.	TOTAL		
DG5	1	DEGRAUS			40.5	40.5	0.7	
POS38	1	CH3X18	17	A36	0.0	0.0	0.0	
POS49	1	CH3X43	821	A36	0.8	0.8	0.1	
POS119	4	L44X3.2	899	A36	1.9	7.7	0.2	
Pos12	1	DEG11	998	A572-42	32.0	32.0	0.0	

PESO TOTAL = 40.5kg

SUPERFÍCIE A TRATAR: 0.7 m²

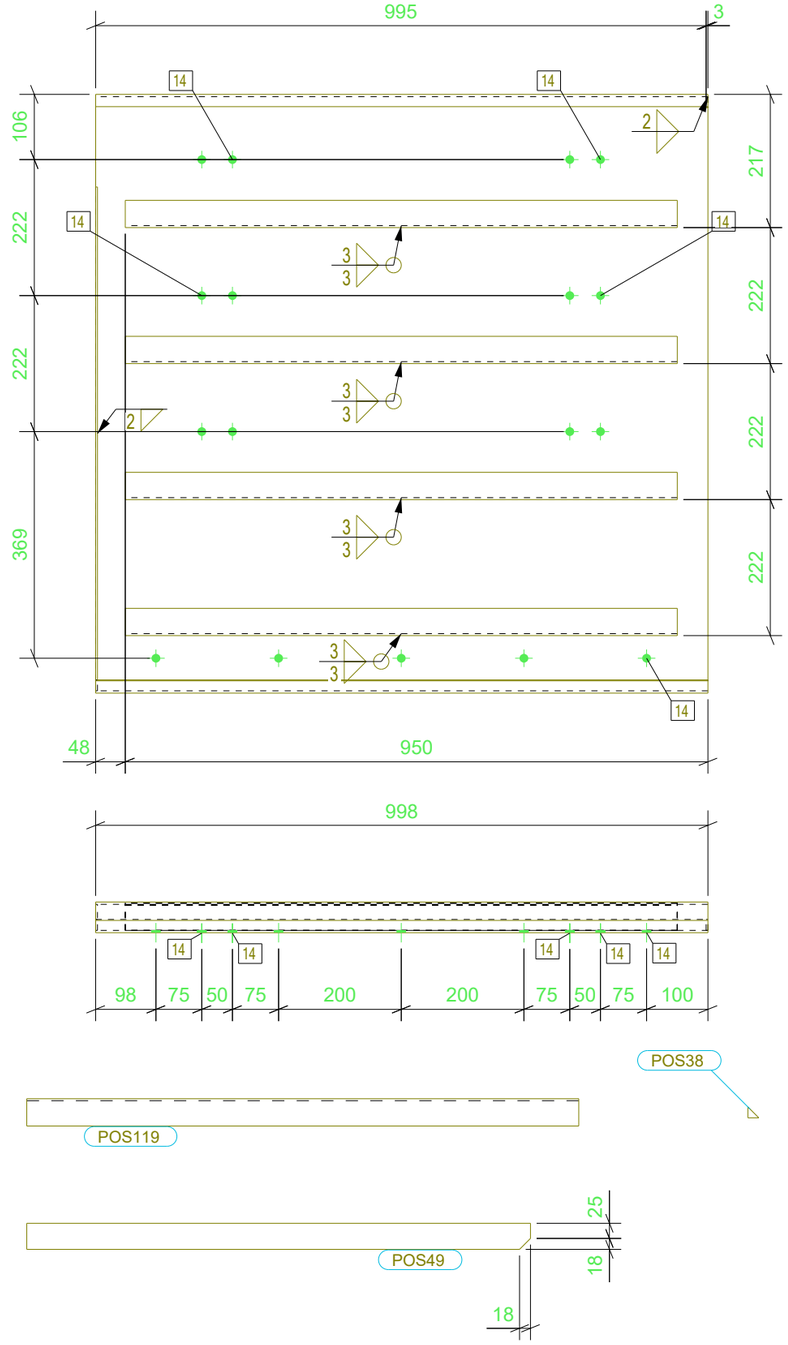

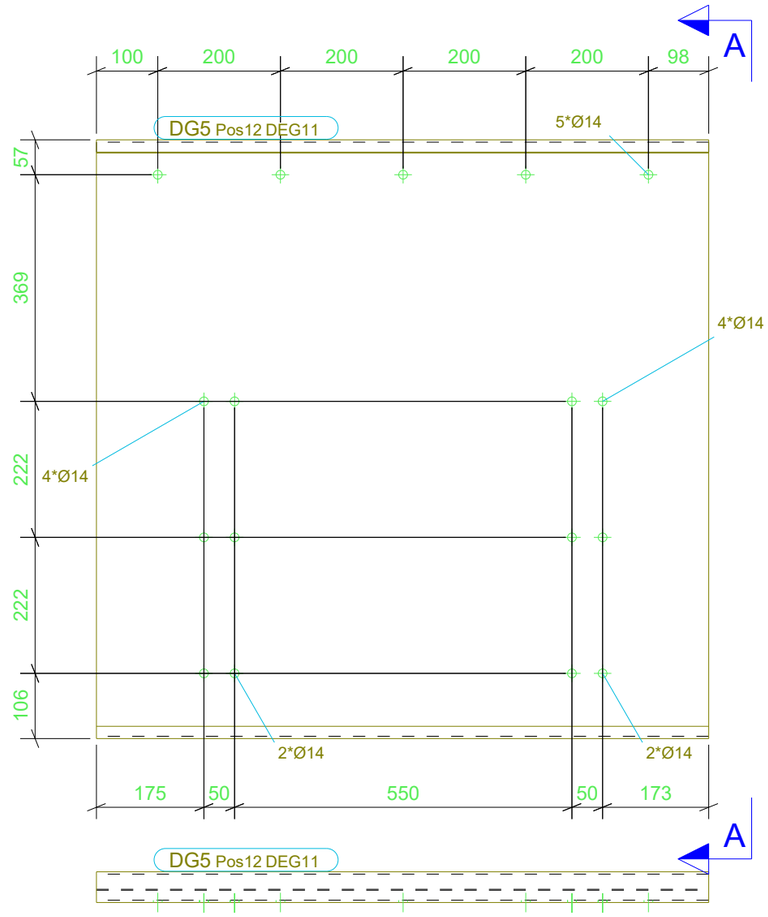

CORTE A

ESC: 1:10

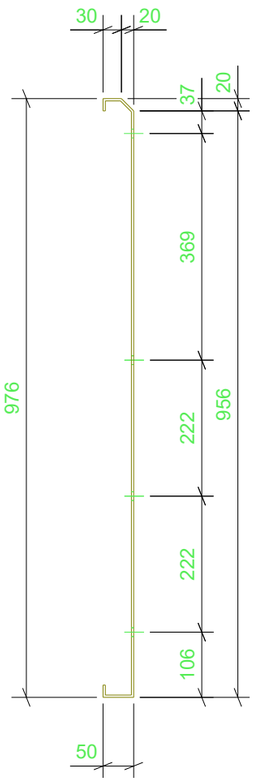

REV.	DESCRIÇÃO	DATA	EXEC.	VERIF.	APROV.

TRIBUNAL DE CONTAS DO ESTADO DE GOIÁS

GOIANIA-GO

-

FERENGE Soluções em Estruturas Metálicas

TITULO	DEGRAUS		
CONTRATO	SEDE DO TCE		
ENGENHEIRO RESP.	PAULO S.	ENVIADO	
Nº CONTRATO	PR21-09-20-392-R02	ESCALA 1:10	DIM. PRANCHA 420x297
DESENHO	[DG.5]	Nº REVISAO	