LISTA DE MATERIAL

POS	QTD	DESCRIÇÃO	COMP.(mm)	MATERIAL	PESO (kgf) UNIT.	PESO (kgf) TOTAL	SUP. (m2)	NOTAS
LG.12	1	LONGARINA			65.2	65.2	2.6	
POS3	1	CH19X325	330	A36	16.0	16.0	0.2	
POS15	4	CH6X45	274	A36	0.6	2.4	0.0	
POS20	2	CH10X140	154	A36	1.6	3.2	0.0	
POS87	1	W250X17.9	1349	A572-GR.50	24.5	24.5	1.2	
POS88	1	W250X17.9	1052	A572-GR.50	19.1	19.1	0.9	

PESO TOTAL = 65.2kg — SUPERFÍCIE A TRATAR: 2.6m²

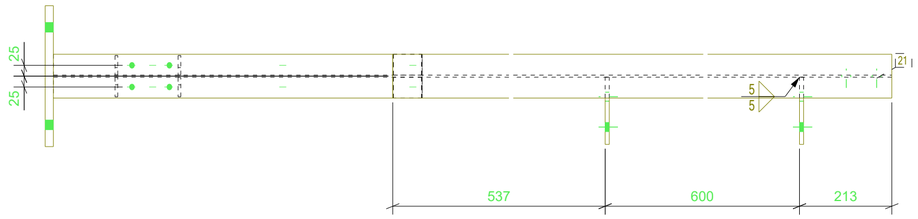

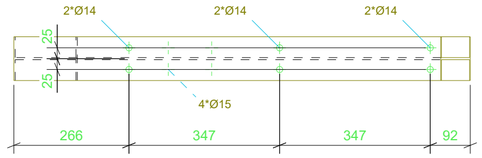

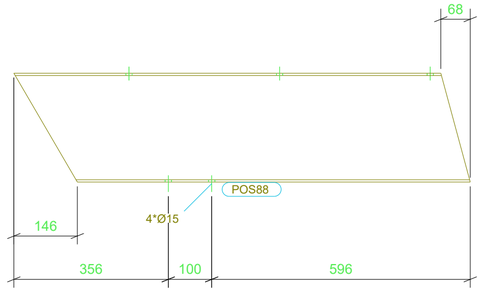

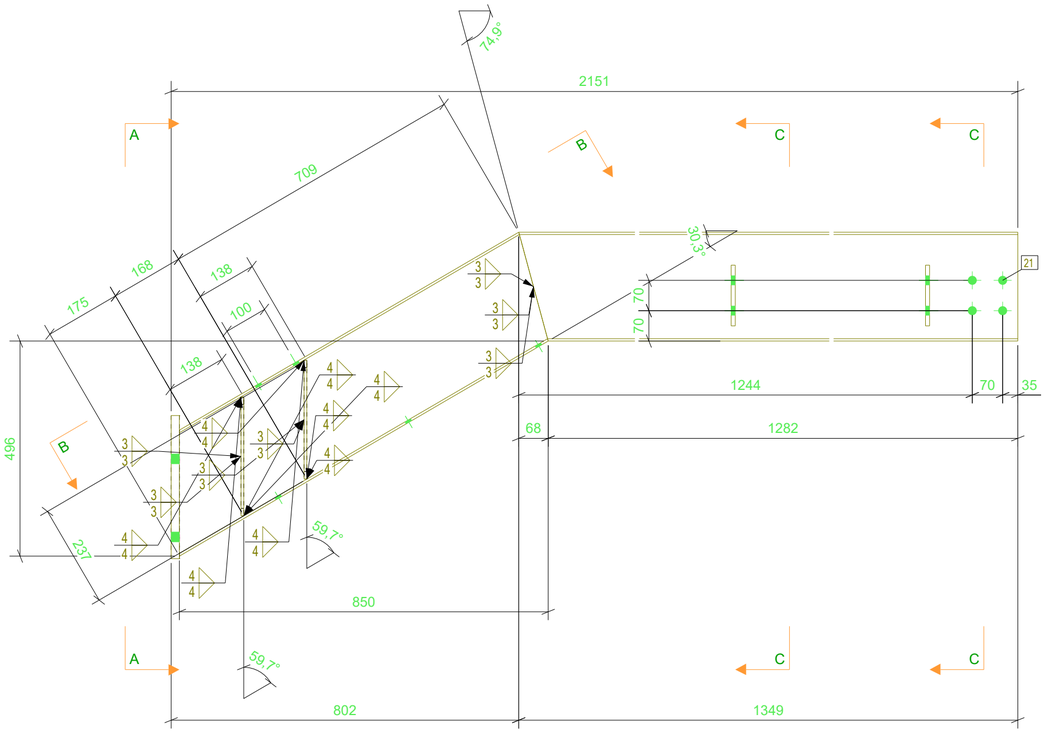

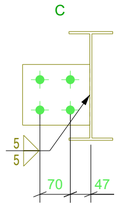

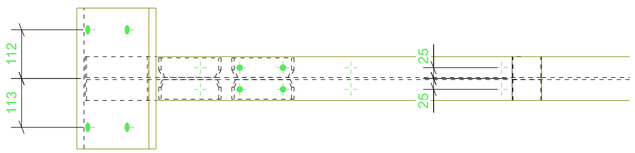

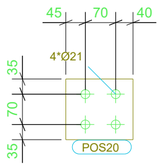

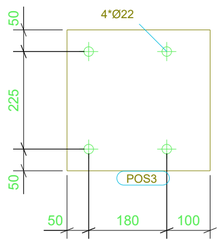

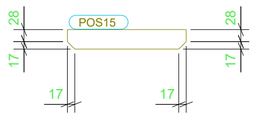

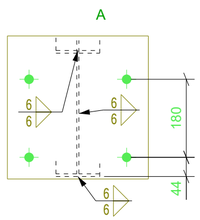

REV.	DESCRIÇÃO	DATA	EXEC.	VERIF.	APROV.

TRIBUNAL DE CONTAS DO ESTADO DE GOIÁS
GOIANIA-GO
-

FERENGE Soluções em Estruturas Metálicas

TITULO	LONGARINAS		
CONTRATO	SEDE DO TCE		
ENGENHEIRO RESP.	PAULO S.	ENVIADO	
Nº CONTRATO	PR21-09-20-392-R02	ESCALA 1:10	DIM. PRANCHA 594x420
DESENHO	[LG.12]	Nº REVISAO	