LISTA DE MATERIAL

POS	QTD	DESCRIÇÃO	COMP.(mm)	MATERIAL	PESO (kgf) UNIT.	PESO (kgf) TOTAL	SUP. (m2)	NOTAS
LG14	1	LONGARINA			55,9	55,9	2,5	
POS20	4	CH10X140	154	A36	1,6	6,5	0,0	
POS69	1	W250X17,9	926	A572-GR.50	16,8	16,8	0,8	
POS70	1	W250X17,9	425	A572-GR.50	7,7	7,7	0,4	
POS85	1	W250X17,9	1152	A572-GR.50	20,9	20,9	1,0	
Pos137	1	CH6X158	260	A36	2,0	2,0	0,1	
Pos138	1	CH6X160	247	A36	1,9	1,9	0,1	

PESO TOTAL = 55,9kg — SUPERFICIE A TRATAR: 2,5 m²

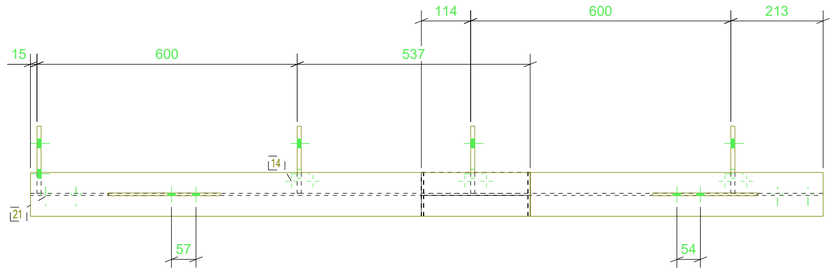

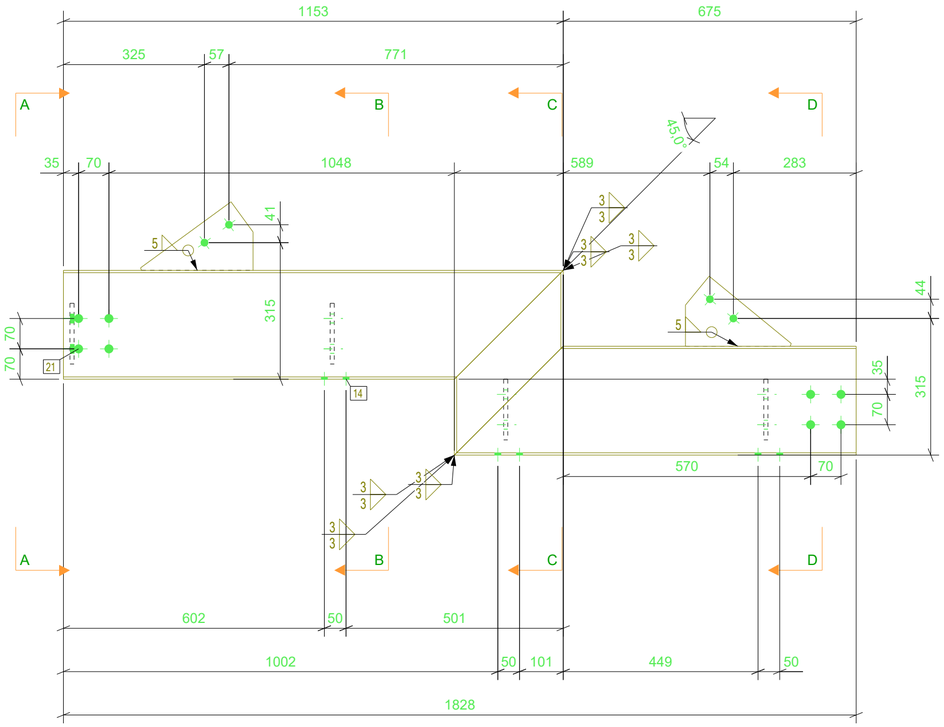

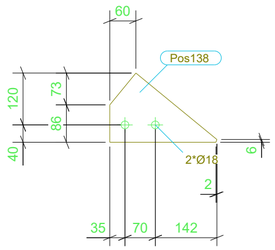

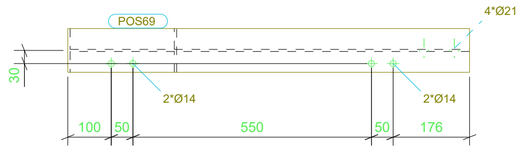

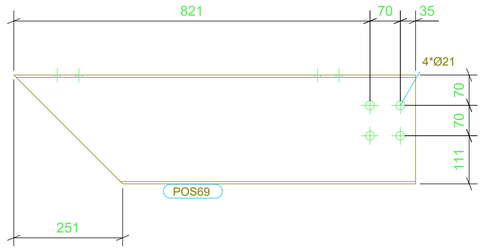

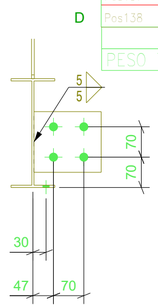

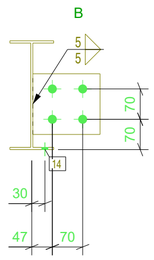

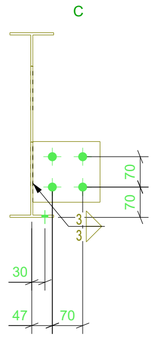

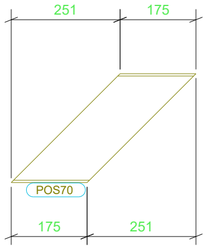

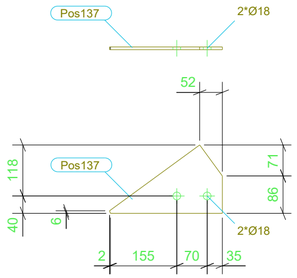

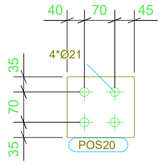

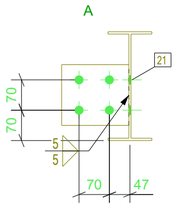

REV.	DESCRIÇÃO	DATA	EXEC.	VERIF.	APROV.

TRIBUNAL DE CONTAS DO ESTADO DE GOIÁS
GOIANIA-GO
-

FERENGE Soluções em Estruturas Metálicas

TITULO	LONGARINAS		
CONTRATO	SEDE DO TCE		
ENGENHEIRO RESP.	PAULO S.	ENVIADO	
Nº CONTRATO	PR21-09-20-392-R02	ESCALA 1:10	DIM. PRANCHA 594x420
DESENHO	[LG.14]	Nº REVISAO	