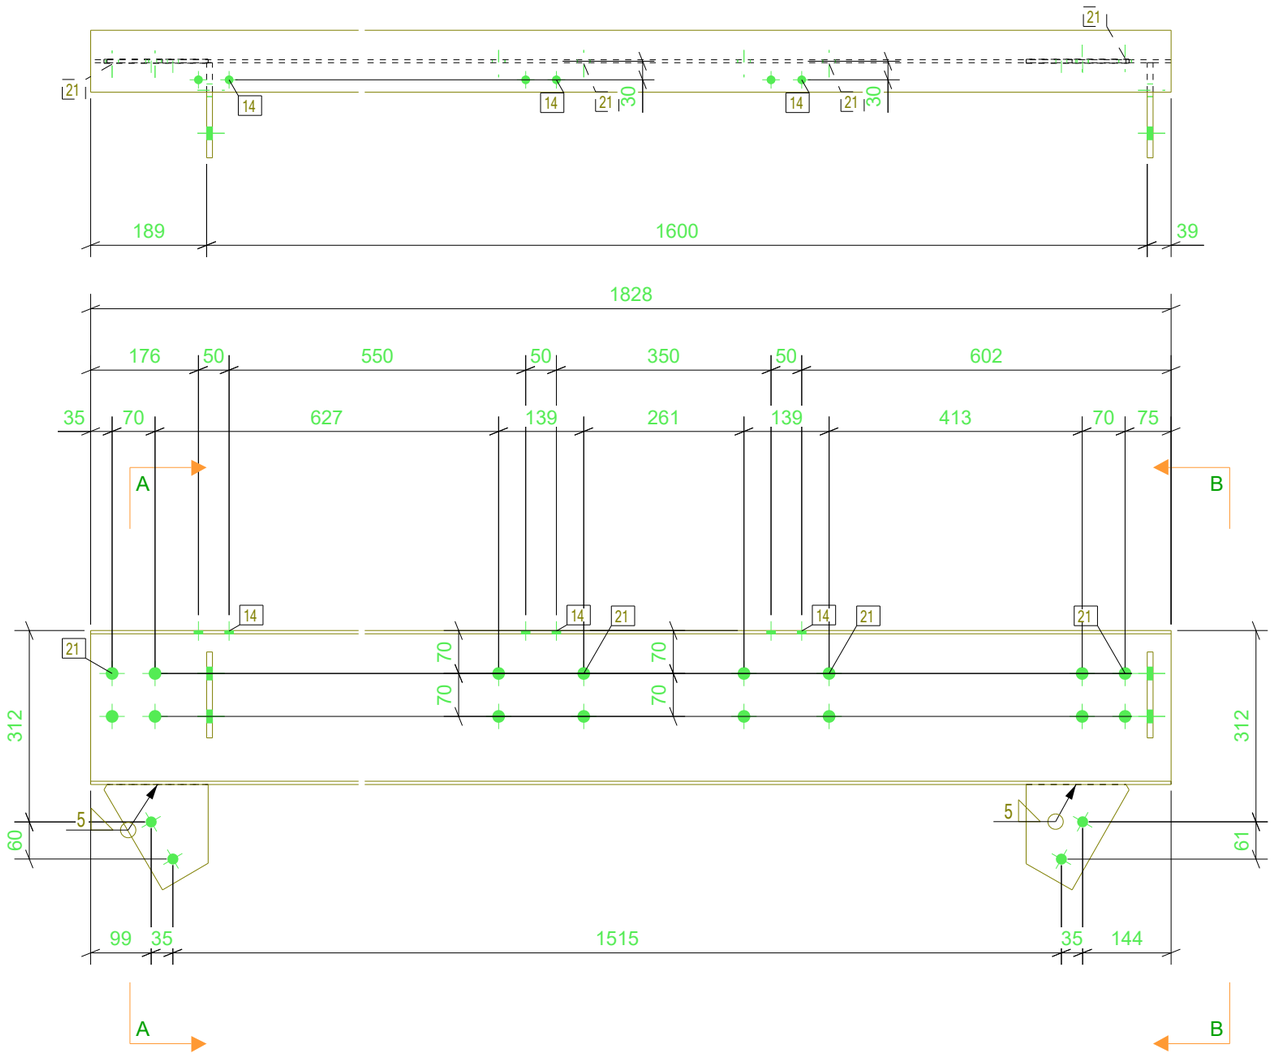

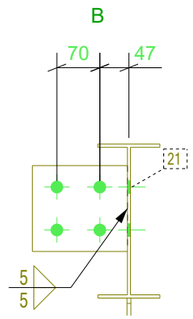

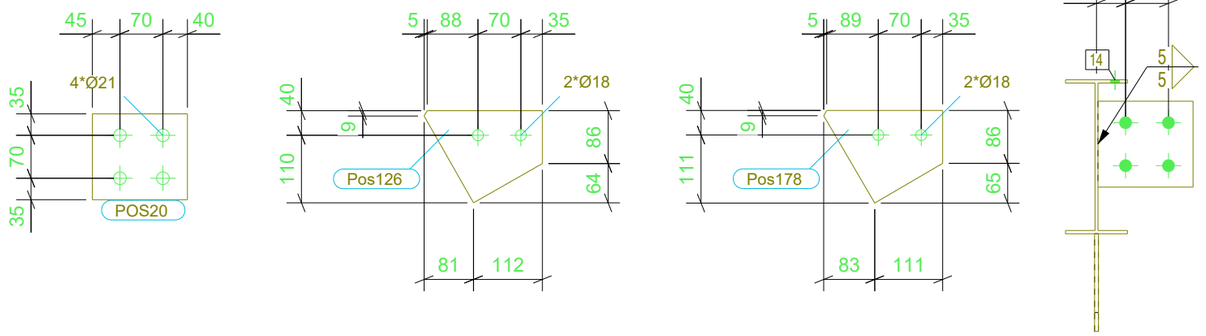

LISTA DE MATERIAL

POS	QTD	DESCRIÇÃO	COMP.(mm)	MATERIAL	PESO (kgf)		SUP. (m2)	NOTAS
					UNIT.	TOTAL		
LG16	1	LONGARINA			39.3	39.3	1.8	
POS20	2	CH10X140	154	A36	1.6	3.2	0.0	
POS62	1	W250X17.9	1828	A572-GR.50	33.1	33.1	1.6	
Pos126	1	CH6X150	192	A36	1.4	1.4	0.0	
Pos178	1	CH6X151	194	A36	1.4	1.4	0.0	
PESO TOTAL =		39.3kg		SUPERFÍCIE A TRATAR:		1.8 m²		

REV.	DESCRIÇÃO	DATA	EXEC.	VERIF.	APROV.

TRIBUNAL DE CONTAS DO ESTADO DE GOIÁS
GOIANIA-GO
-

FERENGE
Soluções em Estruturas Metálicas

TITULO	LONGARINAS		
CONTRATO	SEDE DO TCE		
ENGENHEIRO RESP.	PAULO S.	ENVIADO	
Nº CONTRATO	PR21-09-20-392-R02	ESCALA 1:10	DIM. PRANCHA 420x297
DESENHO	[LG.16]	Nº REVISAO	