

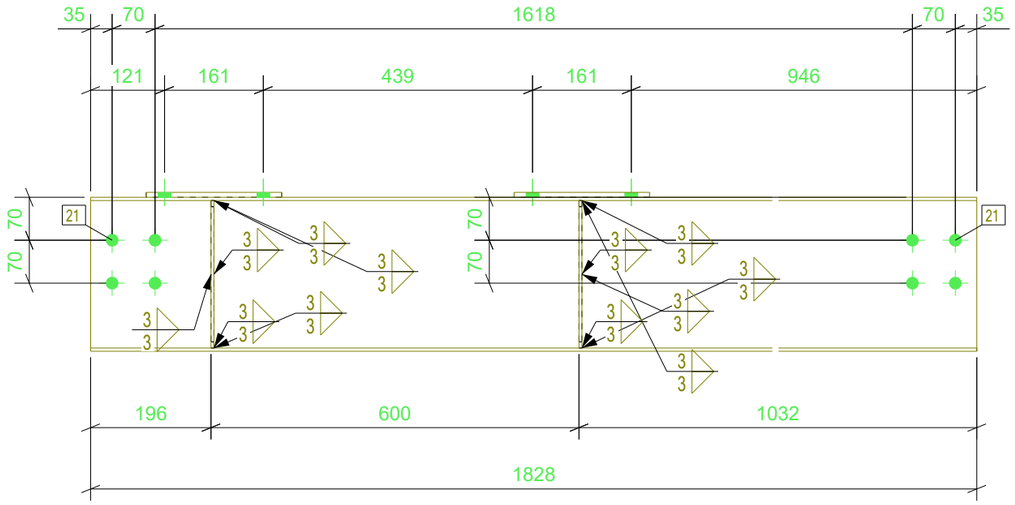

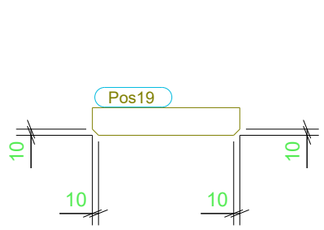

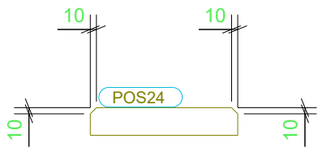

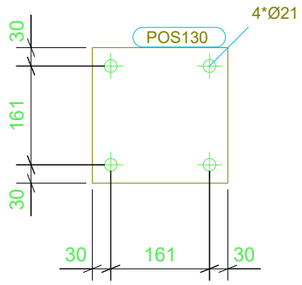

LISTA DE MATERIAL

POS	QTD	DESCRIÇÃO	COMP.(mm)	MATERIAL	PESO (kgf)		SUP. (m2)	NOTAS
					UNIT.	TOTAL		
LG19	1	LONGARINA			40.9	40.9	1.9	
POS24	2	CH5X45	240	A36	0.4	0.8	0.0	
POS93	1	W250X17.9	1828	A572-GR.50	33.1	33.1	1.6	
POS130	2	CH8X221	221	A36	3.1	6.1	0.1	
Pos19	2	CH5X45	240	A36	0.4	0.8	0.0	

PESO TOTAL = 40.9kg | SUPERFÍCIE A TRATAR: 1.9 m²

REV.	DESCRIÇÃO	DATA	EXEC.	VERIF.	APROV.

TRIBUNAL DE CONTAS DO ESTADO DE GOIÁS
GOIANIA-GO
-

FERENGE
Soluções em Estruturas Metálicas

TITULO	LONGARINAS		
CONTRATO	SEDE DO TCE		
ENGENHEIRO RESP.	PAULO S.	ENVIADO	
Nº CONTRATO	PR21-09-20-392-R02	ESCALA 1:10	DIM. PRANCHA 420x297
DESENHO	[LG.19]	Nº REVISAO	