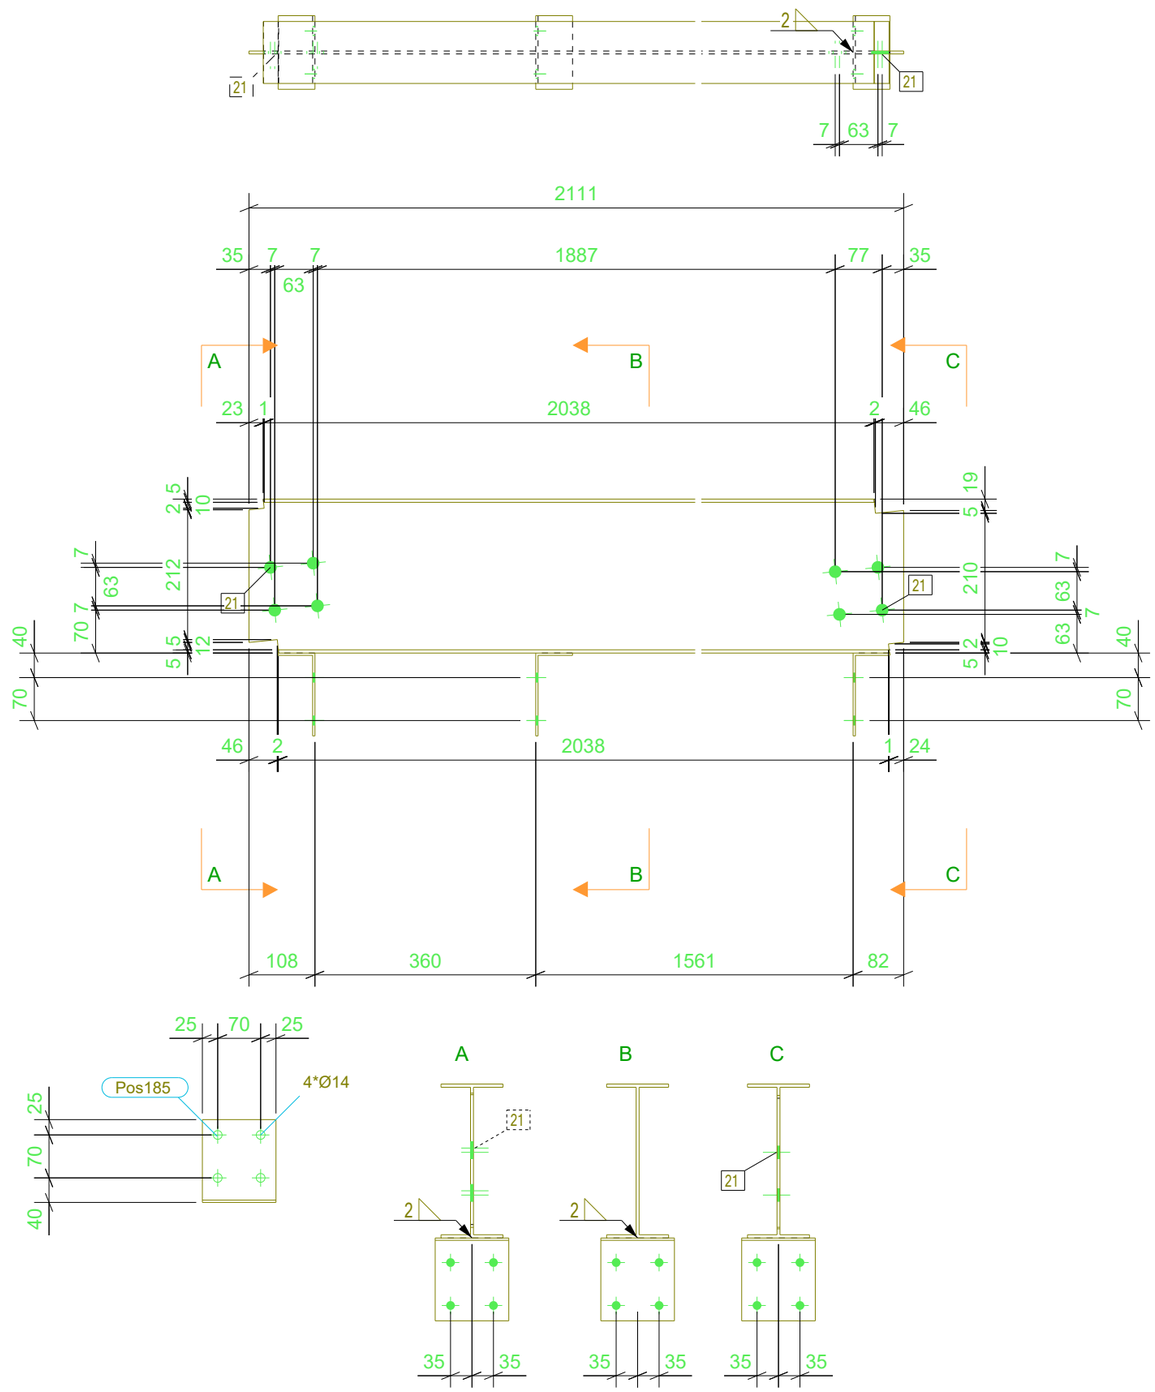

LISTA DE MATERIAL

POS	QTD	DESCRIÇÃO	COMP.(mm)	MATERIAL	PESO (kgf)		SUP. (m2)	NOTAS
					UNIT.	TOTAL		
LG34	1	LONGARINA			40.3	40.3	2.0	
POS102	1	W250X17.9	2110	A572-GR.50	38.3	38.3	1.9	
Pos185	3	L135X60X3.75	119	A36	0.7	2.0	0.0	

PESO TOTAL = 40.3kg

SUPERFICIE A TRATAR: 2.0 m²

REV.	DESCRIÇÃO	DATA	EXEC.	VERIF.	APROV.

TRIBUNAL DE CONTAS DO ESTADO DE GOIÁS

GOIANIA-GO

-

FERENGE
Soluções em Estruturas Metálicas

TITULO	LONGARINAS		
CONTRATO	SEDE DO TCE		
ENGENHEIRO RESP.	PAULO S.	ENVIADO	
Nº CONTRATO	PR21-09-20-392-R02	ESCALA 1:10	DIM. PRANCHA 420x297
DESENHO	[LG.34]	Nº REVISAO	