LISTA DE MATERIAL

POS	QTD	DESCRIÇÃO	COMP.(mm)	MATERIAL	PESO (kgf)		SUP. (m2)	NOTAS
					UNIT.	TOTAL		
LG35	1	LONGARINA			44.0	44.0	2.2	
POS20	1	CH10X140	154	A36	1.6	1.6	0.0	
POS103	1	W250X17.9	2224	A572-GR.50	40.3	40.3	2.0	
Pos185	3	L135X60X3.75	119	A36	0.7	2.0	0.0	

PESO TOTAL = 44.0kg | SUPERFICIE A TRATAR: 2.2m²

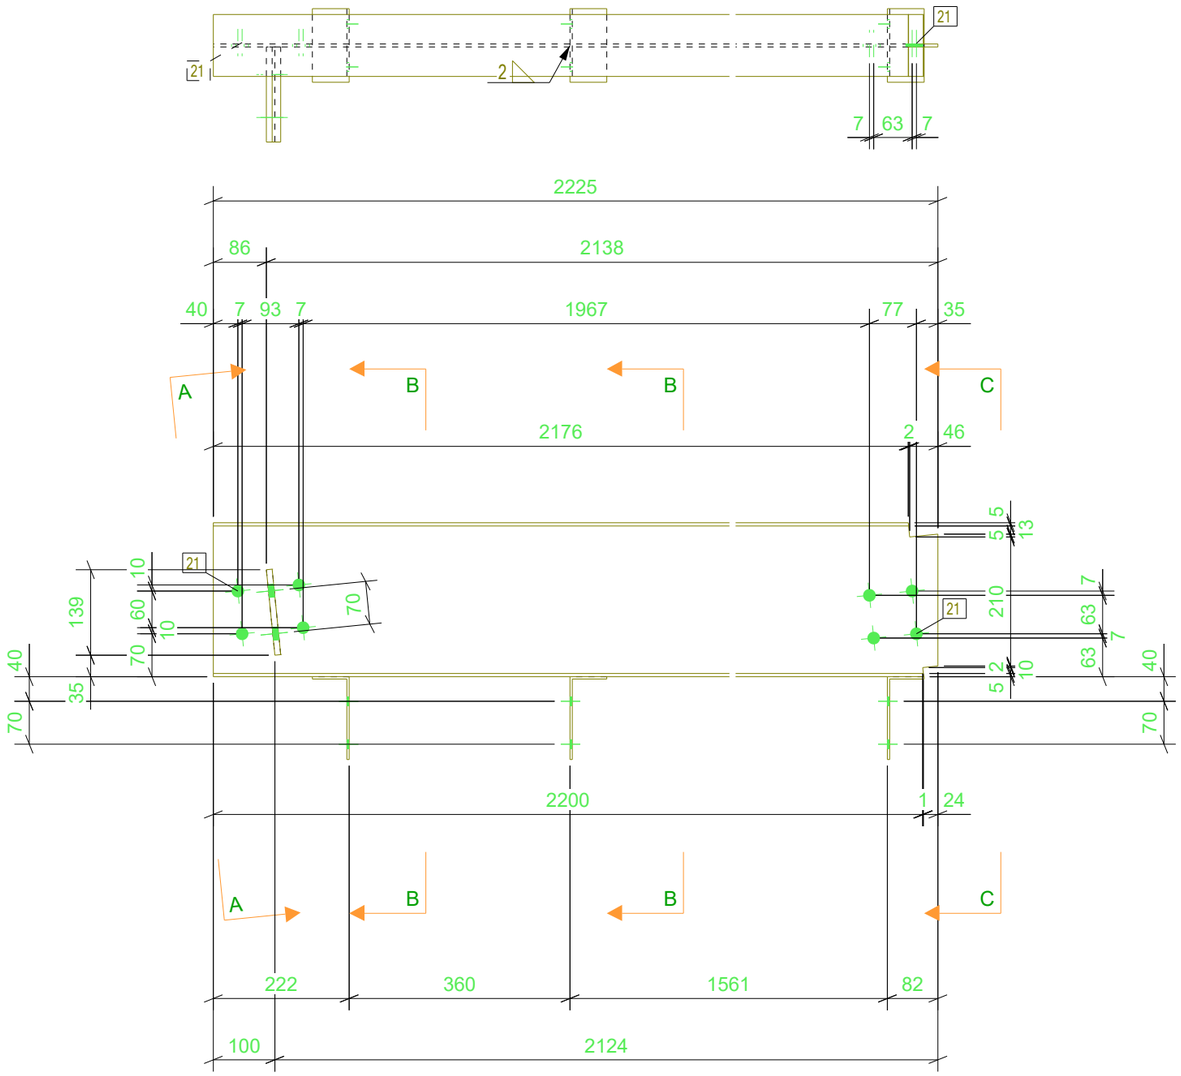

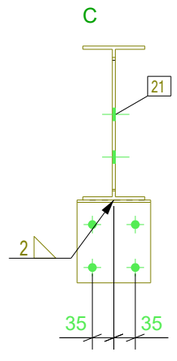

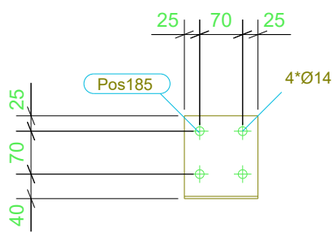

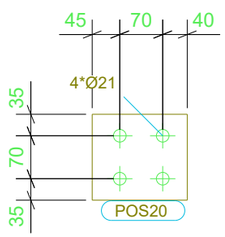

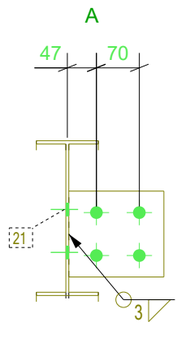

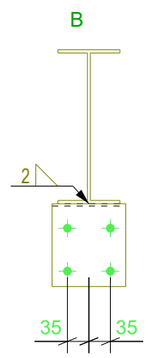

REV.	DESCRIÇÃO	DATA	EXEC.	VERIF.	APROV.

TRIBUNAL DE CONTAS DO ESTADO DE GOIÁS
GOIANIA-GO
-

FERENGE Soluções em Estruturas Metálicas

TITULO	LONGARINAS		
CONTRATO	SEDE DO TCE		
ENGENHEIRO RESP.	PAULO S.	ENVIADO	
Nº CONTRATO	PR21-09-20-392-R02	ESCALA 1:10	DIM. PRANCHA 420x297
DESENHO	[LG.35]	Nº REVISAO	