LISTA DE MATERIAL

POS	QTD	DESCRIÇÃO	COMP.(mm)	MATERIAL	PESO (kgf)		SUP. (m2)	NOTAS
					UNIT.	TOTAL		
LG38	2	LONGARINA			39.4	78.9	2.4	
POS3	2	CH19X325	330	A36	16.0	32.0	0.5	
POS109	2	W250X17.9	531	A572-GR.50	9.6	19.3	0.9	
POS125	2	W250X17.9	398	A572-GR.50	7.2	14.5	0.7	
Pos151	2	CH13X150	440	A36	6.6	13.2	0.3	

PESO TOTAL = 78.9kg

SUPERFÍCIE A TRATAR: 2.4 m^2

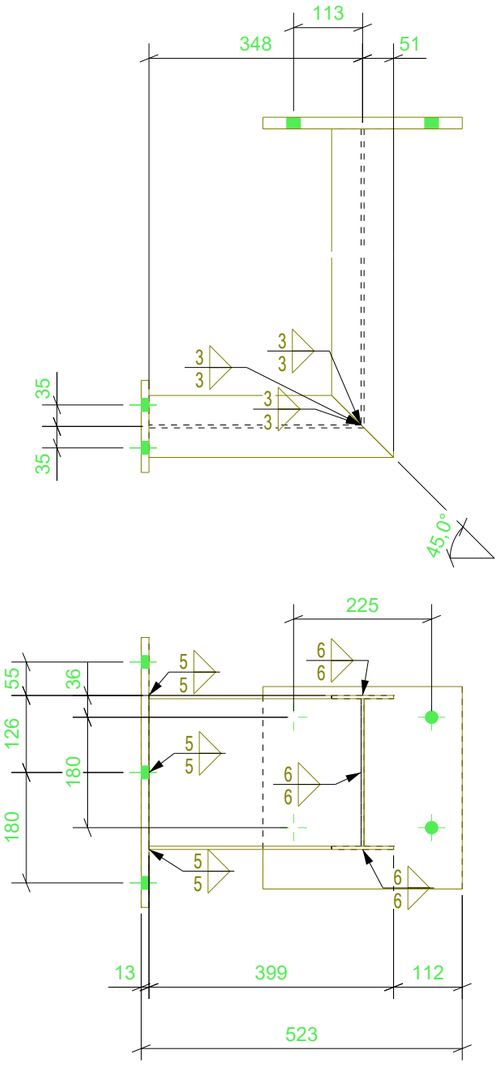

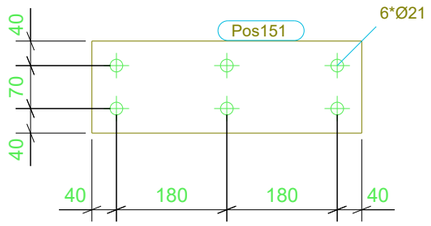

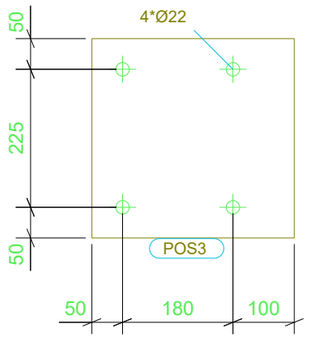

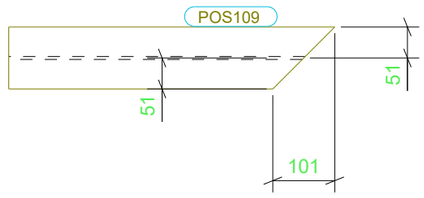



REV.	DESCRIÇÃO	DATA	EXEC.	VERIF.	APROV.

TRIBUNAL DE CONTAS DO ESTADO DE GOIÁS

GOIANIA-GO

-

FERENGE Soluções em Estruturas Metálicas

TITULO	LONGARINAS		
CONTRATO	SEDE DO TCE		
ENGENHEIRO RESP.	PAULO S.	ENVIADO	
Nº CONTRATO	PR21-09-20-392-R02	ESCALA 1:10	DIM. PRANCHA 420x297
DESENHO	[LG.38]	Nº REVISAO	