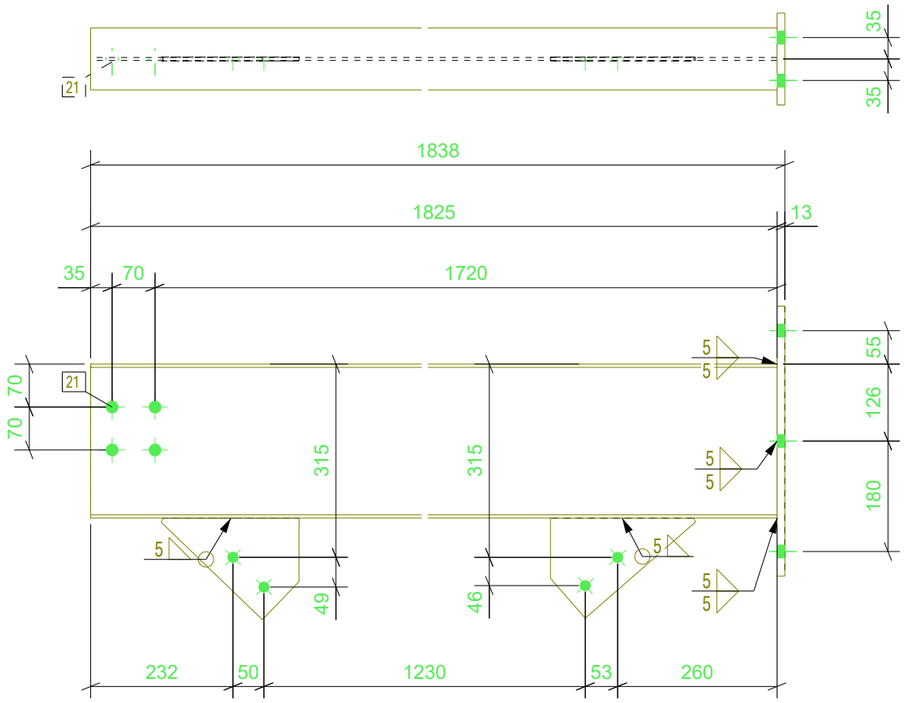

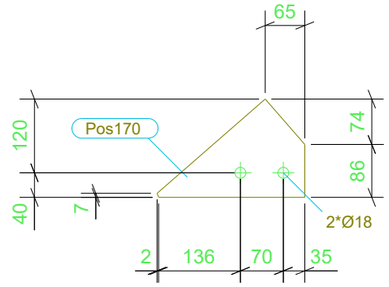

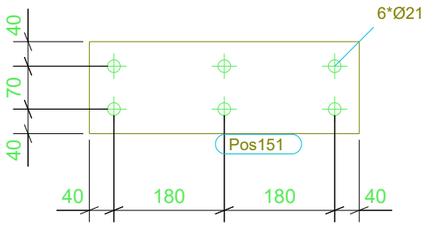

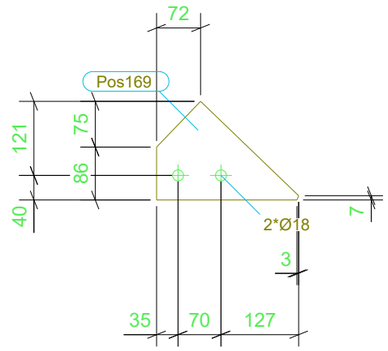

LISTA DE MATERIAL

POS	QTD	DESCRIÇÃO	COMP.(mm)	MATERIAL	PESO (kgf)		SUP. (m2)	NOTAS
					UNIT.	TOTAL		
LG39	1	LONGARINA			43.4	43.4	1.9	
POS111	1	W250X17.9	1825	A572-GR.50	33.1	33.1	1.6	
Pos151	1	CH13X150	440	A36	6.6	6.6	0.1	
Pos169	1	CH6X161	231	A36	1.8	1.8	0.0	
Pos170	1	CH6X241	160	A36	1.9	1.9	0.0	

PESO TOTAL = 43.4kg

SUPERFÍCIE A TRATAR: 1.9m²

REV.	DESCRIÇÃO	DATA	EXEC.	VERIF.	APROV.

TRIBUNAL DE CONTAS DO ESTADO DE GOIÁS

GOIANIA-GO

-

FERENGE Soluções em Estruturas Metálicas

TITULO	LONGARINAS		
CONTRATO	SEDE DO TCE		
ENGENHEIRO RESP.	PAULO S.	ENVIADO	
Nº CONTRATO	PR21-09-20-392-R02	ESCALA 1:10	DIM. PRANCHA 420x297
DESENHO	[LG.39]	Nº REVISAO	