LISTA DE MATERIAL

POS	QTD	DESCRIÇÃO	COMP.(mm)	MATERIAL	PESO (kgf)		SUP. (m2)	NOTAS
					UNIT.	TOTAL		
LG40	1	LONGARINA			43.1	43.1	1.8	
POS111	1	W250X17.9	1825	A572-GR.50	33.1	33.1	1.6	
Pos151	1	CH13X150	440	A36	6.6	6.6	0.1	
Pos172	1	CH6X159	213	A36	1.7	1.7	0.0	
Pos175	1	CH6X160	218	A36	1.7	1.7	0.0	
PESO TOTAL =		43.1kg		SUPERFÍCIE A TRATAR:		1.8m²		

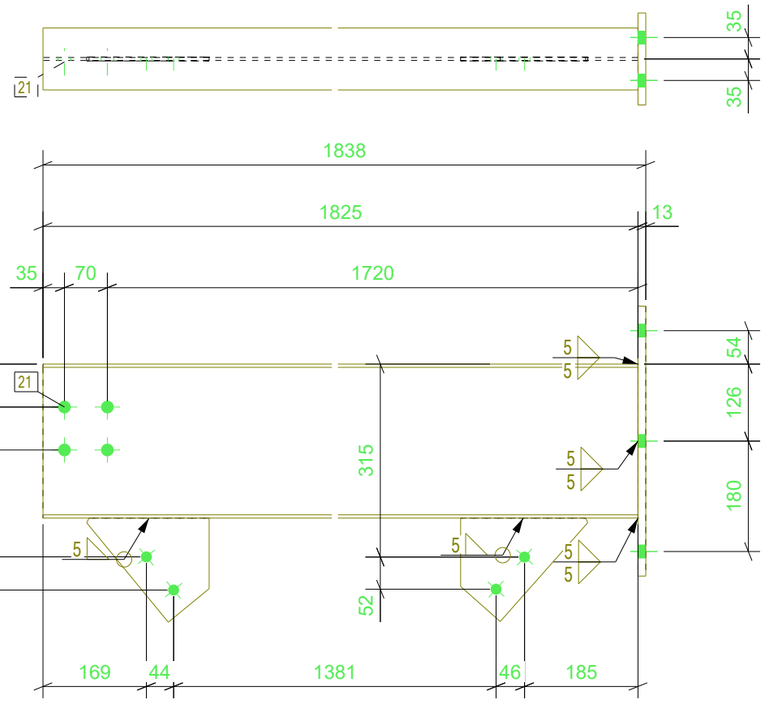

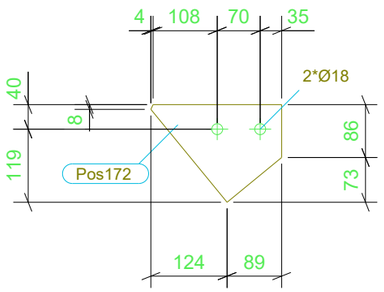

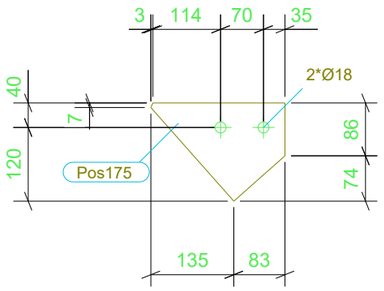

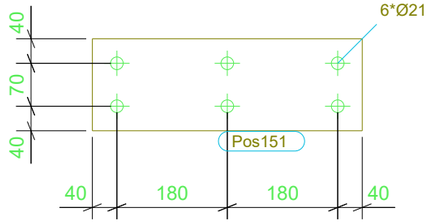

REV.	DESCRIÇÃO	DATA	EXEC.	VERIF.	APROV.

TRIBUNAL DE CONTAS DO ESTADO DE GOIÁS
GOIANIA-GO
-

FERENGE
Soluções em Estruturas Metálicas

TITULO	LONGARINAS		
CONTRATO	SEDE DO TCE		
ENGENHEIRO RESP.	PAULO S.	ENVIADO	
Nº CONTRATO	PR21-09-20-392-R02	ESCALA 1:10	DIM. PRANCHA 420x297
DESENHO	[LG.40]	Nº REVISAO	