LISTA DE MATERIAL

POS	QTD	DESCRIÇÃO	COMP.(mm)	MATERIAL	PESO (kgf) UNIT.	PESO (kgf) TOTAL	SUP. (m2)	NOTAS
G42	1	LONGARINA			45,3	45,3	1,9	
POS20	2	CH10X140	154	A36	1,6	3,2	0,0	
POS69	1	W250X17,9	926	A572-GR.50	16,8	16,8	0,8	
POS70	1	W250X17,9	426	A572-GR.50	7,7	7,7	0,4	
POS121	1	W250X17,9	439	A572-GR.50	8,0	8,0	0,4	
Pos150	1	CH6X155	200	A36	1,5	1,5	0,0	
Pos151	1	CH13X150	440	A36	6,6	6,6	0,1	
Pos162	1	CH6X152	196	A36	1,5	1,5	0,0	
PESO TOTAL =		45,3kg		SUPERFÍCIE A TRATAR:		1,9m²		

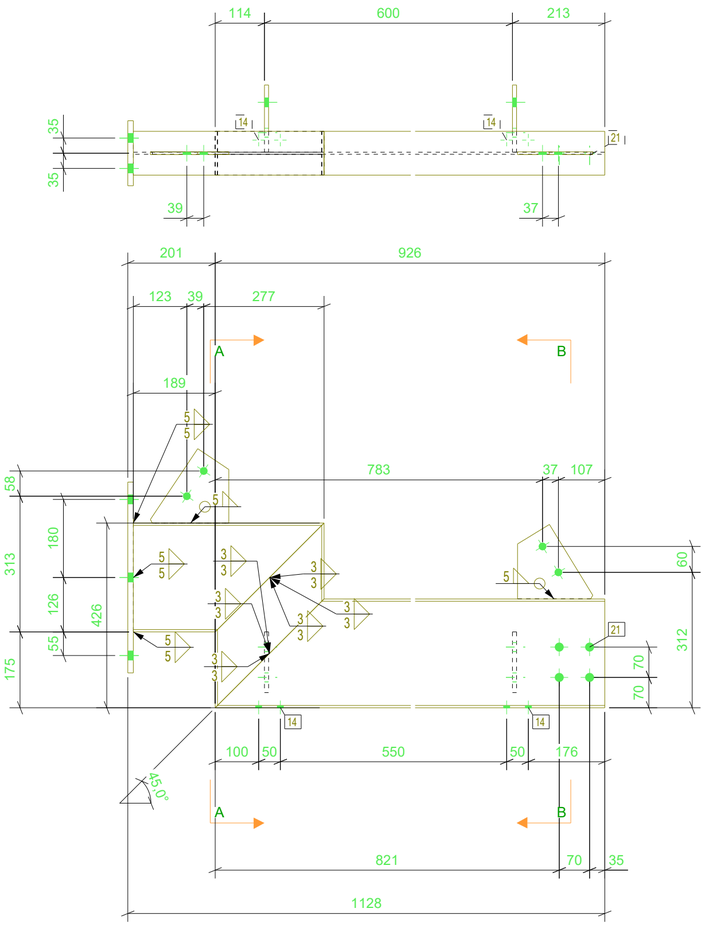

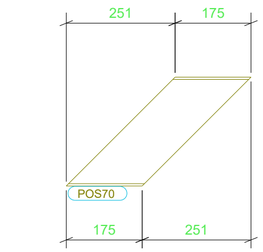

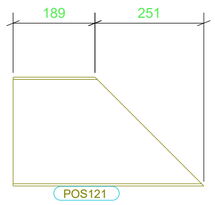

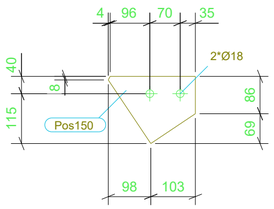

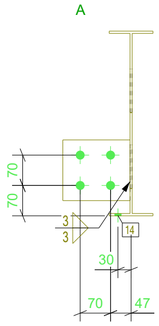

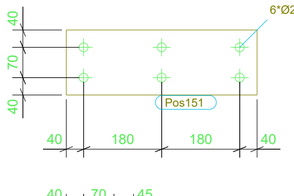

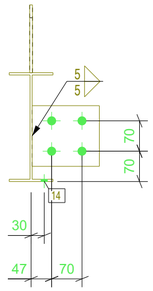

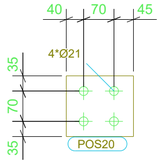

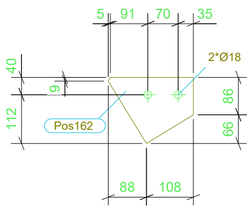

REV.	DESCRIÇÃO	DATA	EXEC.	VERIF.	APROV.

TRIBUNAL DE CONTAS DO ESTADO DE GOIÁS
GOIANIA-GO
-

FERENGE Soluções em Estruturas Metálicas

TITULO	LONGARINAS		
CONTRATO	SEDE DO TCE		
ENGENHEIRO RESP.	PAULO S.	ENVIADO	
Nº CONTRATO	PR21-09-20-392-R02	ESCALA 1:10	DIM. PRANCHA 594x420
DESENHO	[LG.42]	Nº REVISAO	