LISTA DE MATERIAL

POS	QTD	DESCRIÇÃO	COMP.(mm)	MATERIAL	PESO (kgf)		SUP. (m2)	NOTAS
					UNIT.	TOTAL		
LG44	1	LONGARINA			45.0	45.0	1.6	
POS3	1	CH19X325	330	A36	16.0	16.0	0.2	
POS89	1	W250X17.9	1151	A572-GR.50	20.9	20.9	1.0	
POS127	1	W250X17.9	447	A572-GR.50	8.1	8.1	0.4	
PESO TOTAL = 45.0kg				SUPERFICIE A TRATAR: 1.6m²				

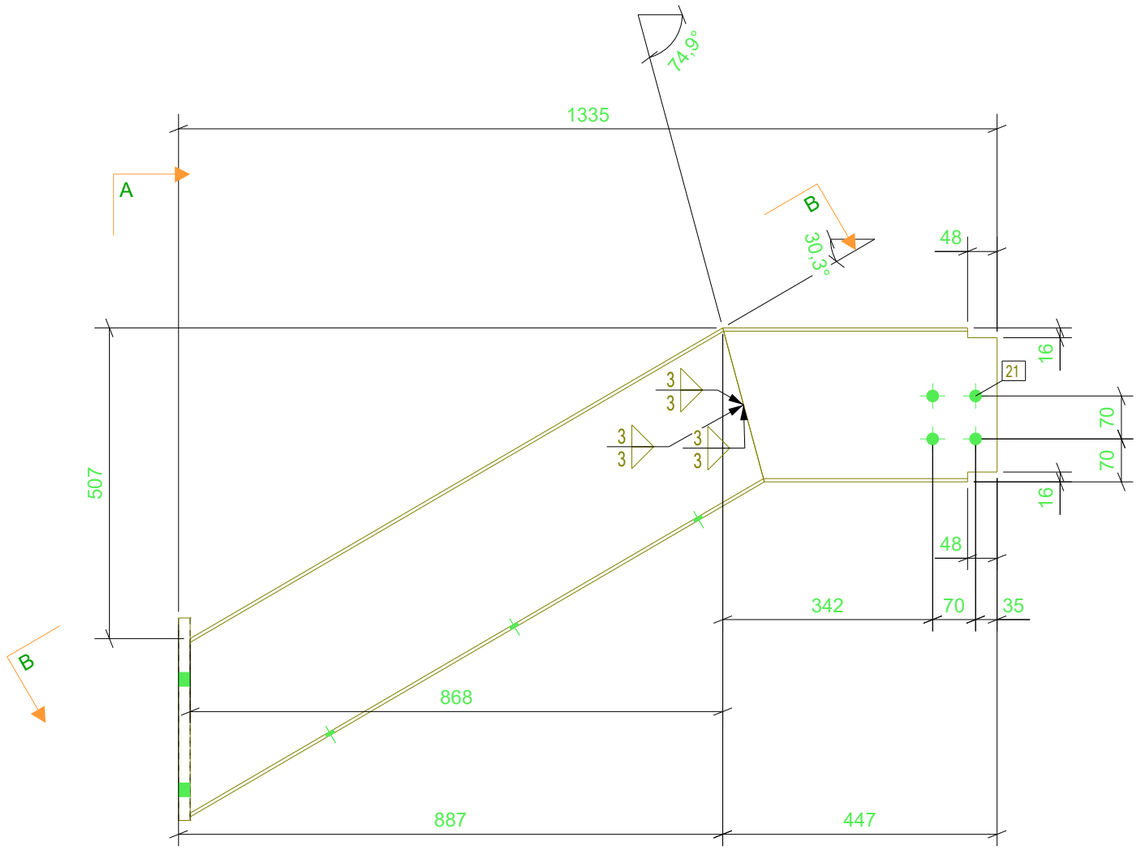

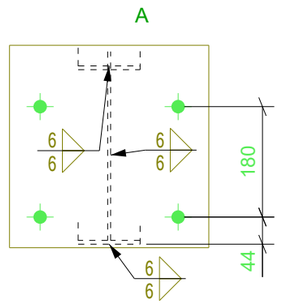

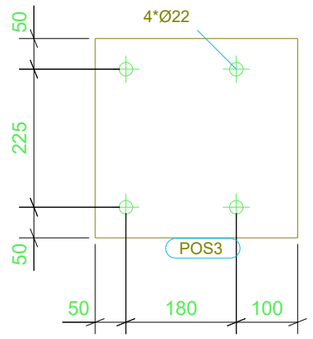

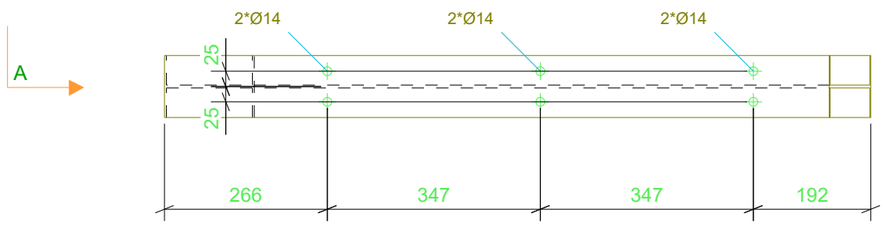

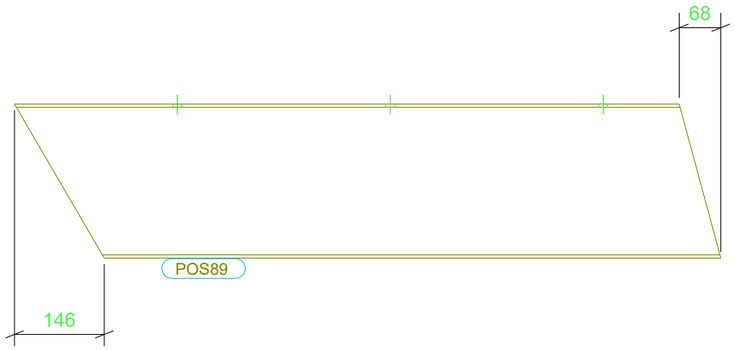

REV.	DESCRIÇÃO	DATA	EXEC.	VERIF.	APROV.

TRIBUNAL DE CONTAS DO ESTADO DE GOIÁS

GOIANIA-GO

-

FERENGE Soluções em Estruturas Metálicas

TITULO	LONGARINAS		
CONTRATO	SEDE DO TCE		
ENGENHEIRO RESP.	PAULO S.	ENVIADO	
Nº CONTRATO	PR21-09-20-392-R02	ESCALA 1:10	DIM. PRANCHA 420x297
DESENHO	[LG.44]	Nº REVISAO	