LISTA DE MATERIAL

POS	QTD	DESCRIÇÃO	COMP.(mm)	MATERIAL	PESO (kgf)		SUP. (m2)	NOTAS
					UNIT.	TOTAL		
LG8	1	LONGARINA			38.9	38.9	1.8	
POS8	4	CH6X45	240	A36	0.5	2.1	0.0	
POS96	1	W250X17.9	1828	A572-GR.50	33.1	33.1	1.6	
Pos132	1	CH6X161	223	A36	1.8	1.8	0.0	
Pos135	1	CH6X161	228	A36	1.8	1.8	0.0	
PESO TOTAL = 38.9kg				SUPERFÍCIE A TRATAR: 1.8m²				

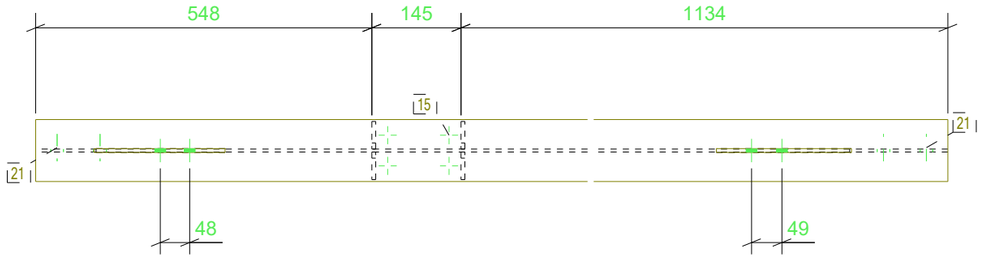

A

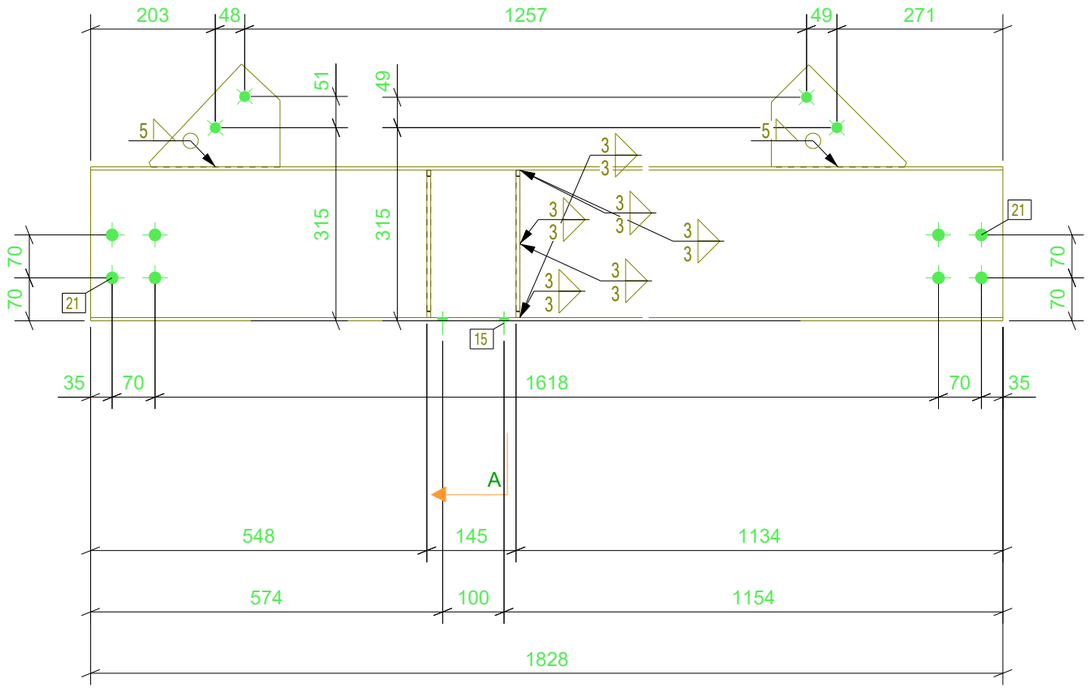

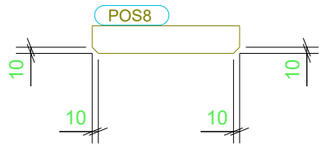

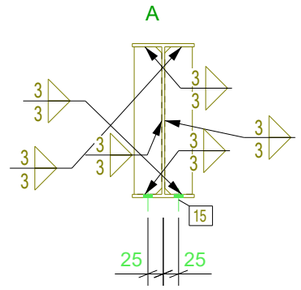

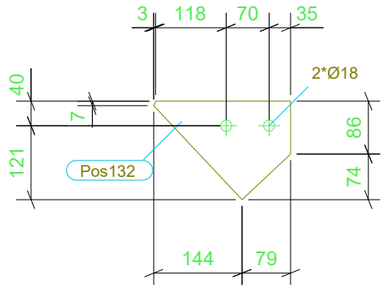

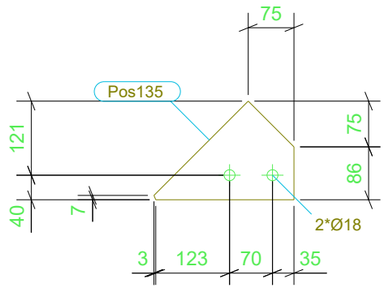

REV.	DESCRIÇÃO	DATA	EXEC.	VERIF.	APROV.

TRIBUNAL DE CONTAS DO ESTADO DE GOIÁS
GOIANIA-GO
-

FERENGE
Soluções em Estruturas Metálicas

TITULO	LONGARINAS		
CONTRATO	SEDE DO TCE		
ENGENHEIRO RESP.	PAULO S.	ENVIADO	
Nº CONTRATO	PR21-09-20-392-R02	ESCALA 1:10	DIM. PRANCHA 420x297
DESENHO	[LG.8]	Nº REVISAO	