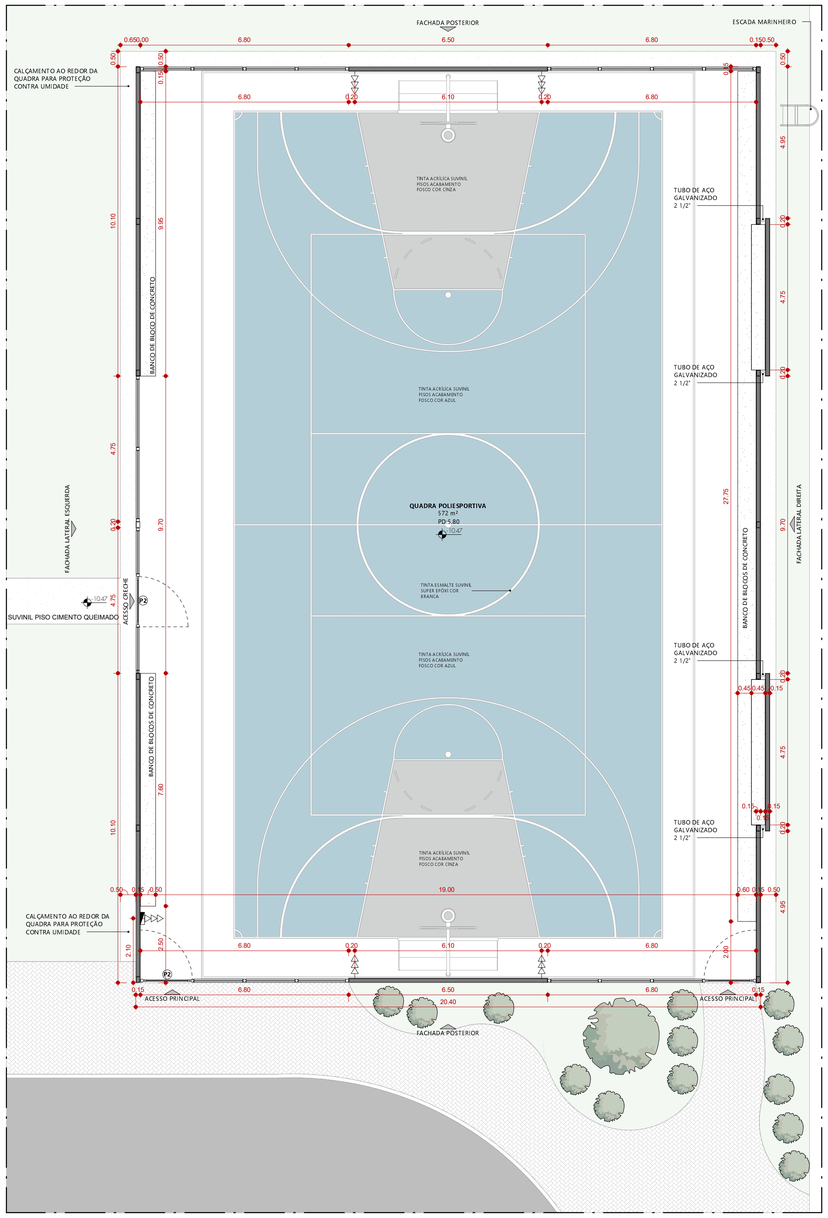

01 **PLANTA BAIXA QUADRA POLIESPORTIVA PROPOSTA**
ESCALA 1 : 100

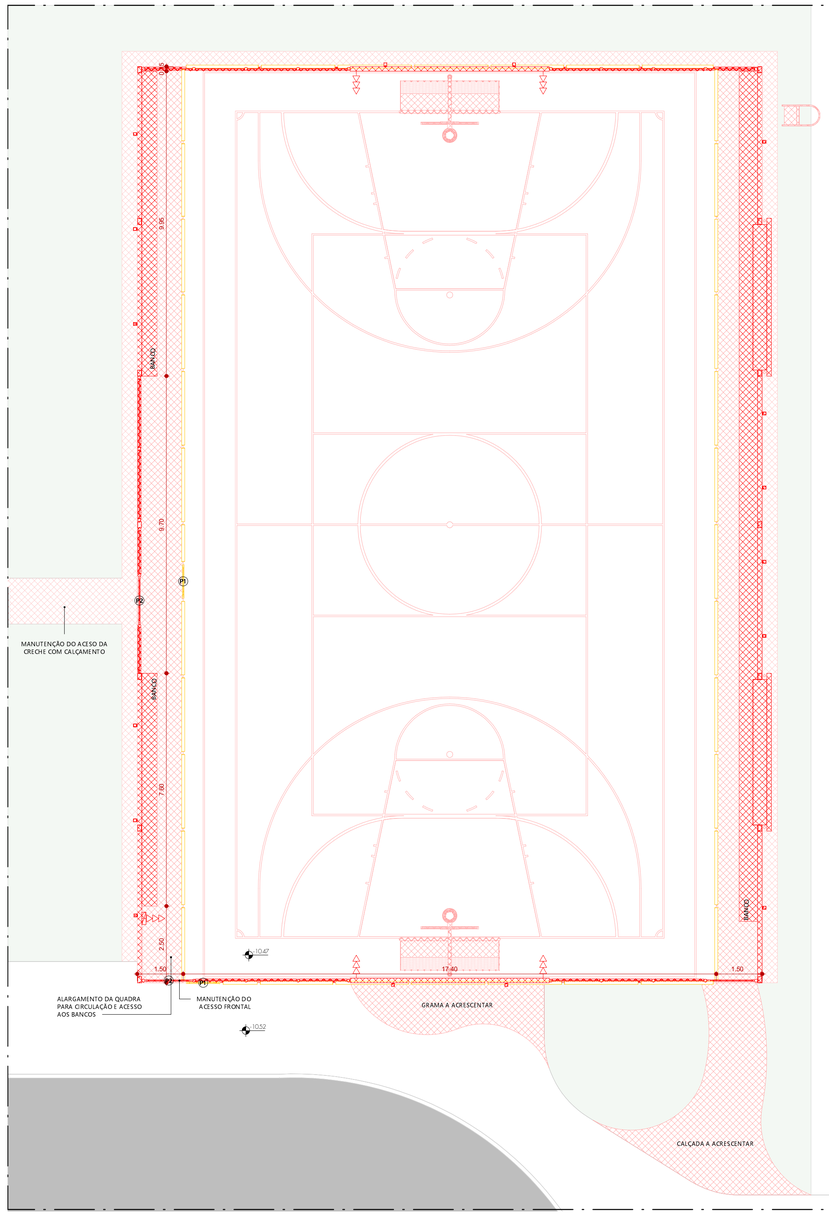

02 **PLANTA BAIXA QUADRA POLIESPORTIVA REFORMA**
ESCALA 1 : 100

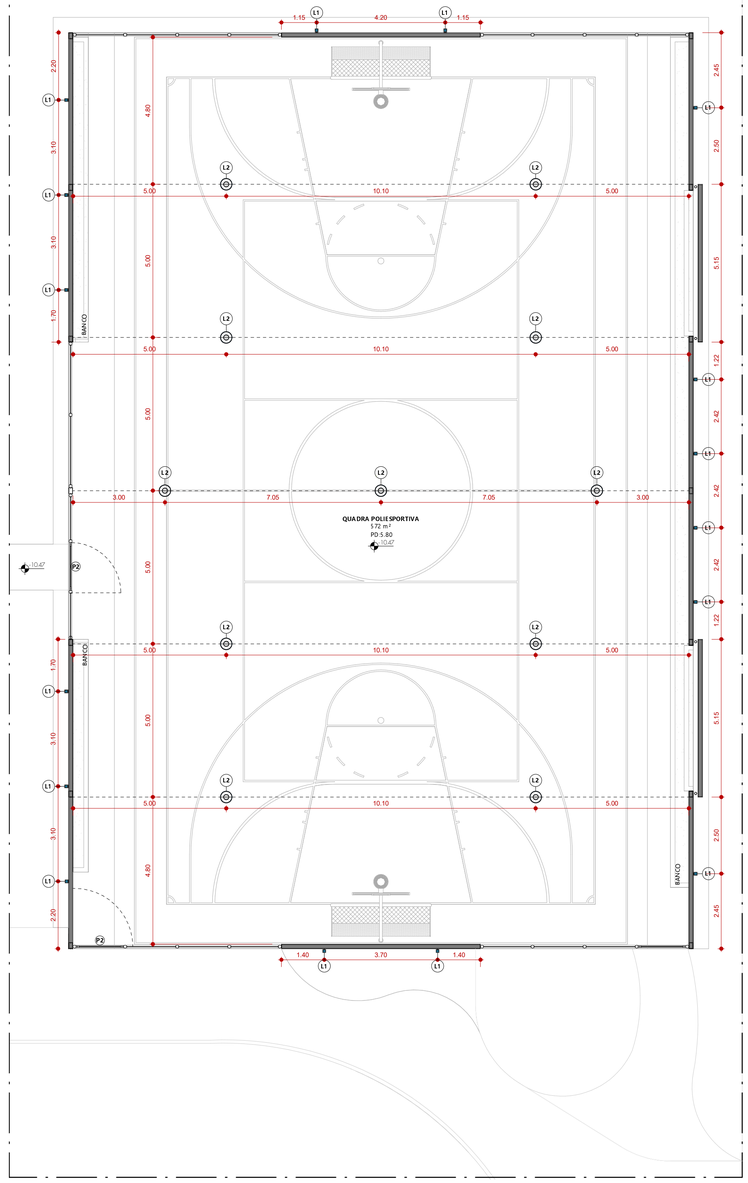

03 **PLANTA BAIXA DE LUMINOTÉCNICO**
ESCALA 1 : 100

TABELA DE PONTOS ELÉTRICOS

SÍMB.	TIPO	ALTURA	QTD.
	QD Tigre 12/16	1.60M	1
	Tomada 10A 3s	0.30M	5

QUANTITATIVO DE MATERIAIS PISO

DESCRIÇÃO	ÁREA
PISO INTERTRAVADO CINZA	18 m²
SUVINIL PISO CIMENTO QUEIMADO	110 m²
TINTA ACRÍLICA SUVINIL PISOS ACABAMENTO FOSCO COR AZUL	325 m²
TINTA ACRÍLICA SUVINIL PISOS ACABAMENTO FOSCO COR CINZA	53 m²
TINTA ESMALTE SUVINIL SUPER EPÓXI COR BRANCA	22 m²

QUADRO DE ABERTURAS EXISTENTES - PORTAS

NOME	LARGURA	ALTURA	TIPO	MATERIAL	QTD.
P1	1.10	3.00	GIRO - 1 FOLHA	ALAMBRADO	2

QUADRO DE ABERTURAS PROPOSTA - PORTAS

NOME	LARGURA	ALTURA	TIPO	MATERIAL	QTD.
P2	1.55	3.80	GIRO - 1 FOLHA	ALAMBRADO	3

LEGENDA

SÍMB.	DESCRIÇÃO
	A CONSTRUIR
	PISO A CONSTRUIR
	A DEMOLIR
	PERMANECER

QUANTITATIVO DE LUMINÁRIAS

ID.	MODELO	QTD.	TEMP.	LÂMPADA	LUMENS
L1	ARANDELA DE DOIS FACHOS PRETA STARLUMEN H=2,00	16	3000 K	G9 HALOPIN 4w	300 lm
L2	GREEN PERFORM HIGHBAY ELITE - PHILIPS	11	6500 K	68 W - LED INTEGRADO	11000 lm

OBS: DE ACORDO COM A NGB 8837, QUADRAS POLIESPORTIVAS DE USO RECREATIVO COBERTAS DEVEM TER EM SEU INTERIOR UMA ILUMINÂNCIA DE 200lx.

OBS: CONFERIR TODAS AS MEDIDAS NO LOCAL ANTES DA EXECUÇÃO.
BLOCOS DE TORNEIRAS, CUBA, ETC. SÃO APENAS ILUSTRATIVOS.
QUALQUER DÚVIDA, ENTRAR EM CONTATO COM A ARQUITETA.
Fone: (62)99942-4774 / E-mail: arq.glifo@gmail.com

glifo ARQUITETURA

CLIENTE
TRIBUNAL DE CONTAS DO ESTADO DE GOIÁS

ENDEREÇO
Av. Ubirajara Berocan Leite, 640 - St. Jao,
Goiânia - GO, 74674-015

CONTEÚDO:
Nome do projeto

PLANTA BAIXA DE PONTOS ELÉTRICOS

ARQUITETA:
Giovanna Moreira de Medeiros
CAU A157923-1

DATA:

PRANCHA
01

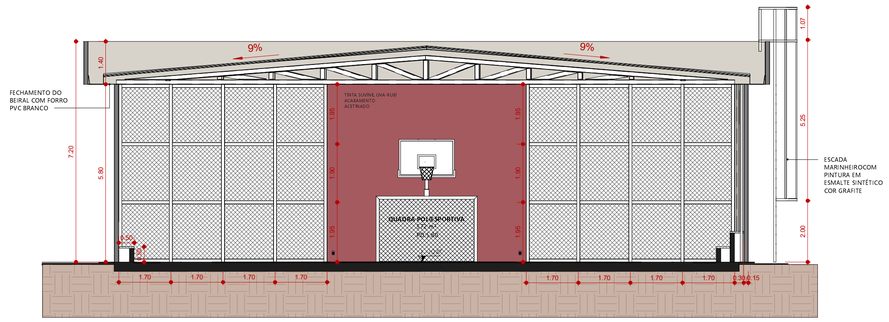

01 **CORTE AA**
ESCALA 1 : 100

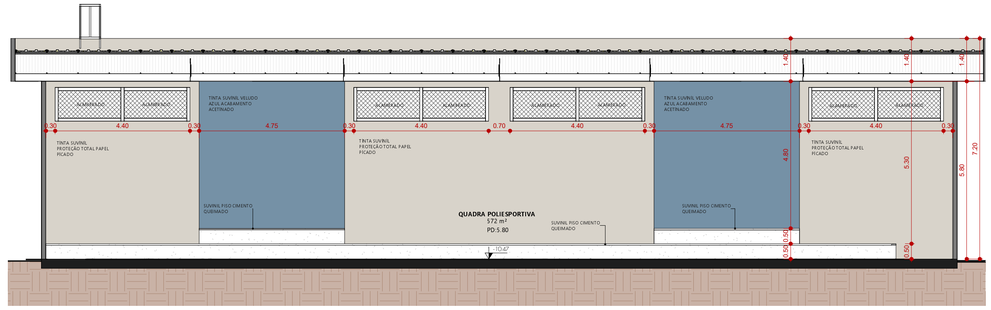

02 **CORTE BB**
ESCALA 1 : 100

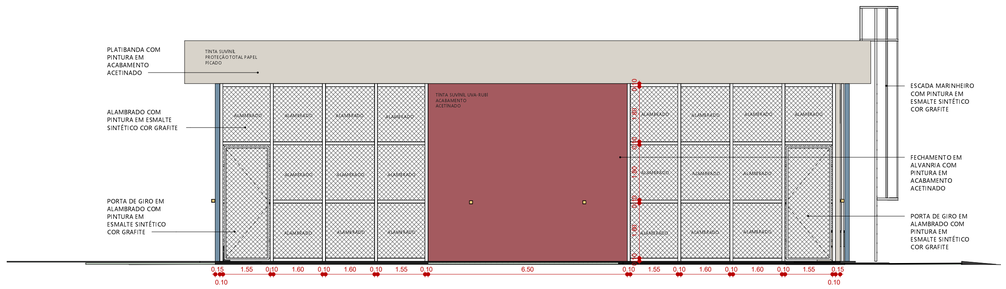

03 **FACHADA FRONTAL**
ESCALA 1 : 100

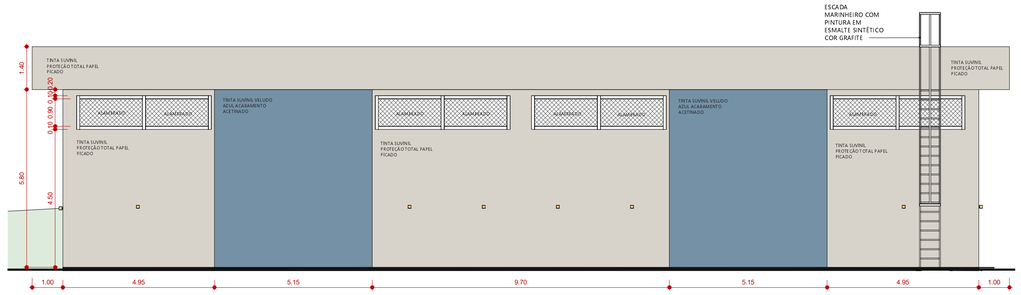

04 **FACHADA LATERAL DIREITA**
ESCALA 1 : 100

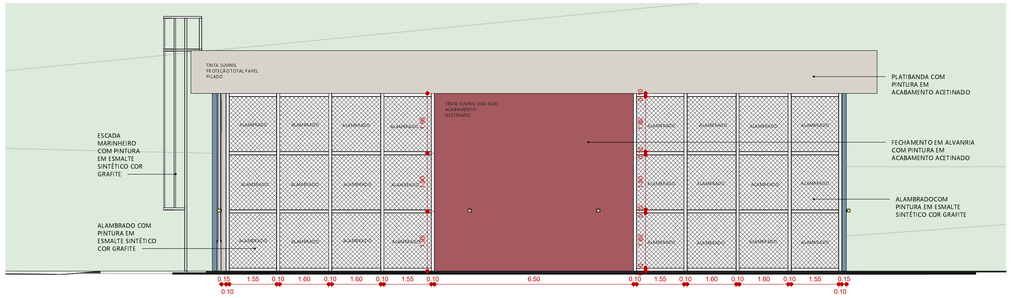

05 **FACHADA POSTERIOR**
ESCALA 1 : 100

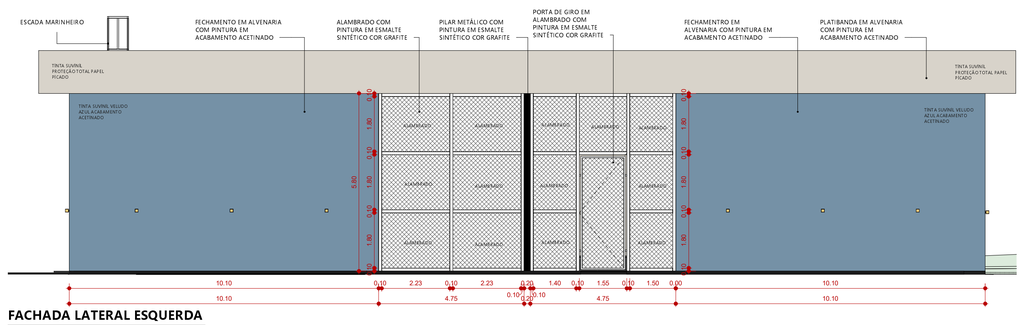

06 **FACHADA LATERAL ESQUERDA**
ESCALA 1 : 100

QUANTITATIVO DE PAREDES E PINTURAS

DESCRIÇÃO	ÁREA
ALVENARIA	508 m²
SUVINIL PISO CIMENTO QUEIMADO	102 m²
TINTA SUVINIL PROTEÇÃO TOTAL PAPEL PICADO	538 m²
TINTA SUVINIL UVA-RUBI ACABAMENTO ACETINADO	151 m²
TINTA SUVINIL VELUDO AZUL ACABAMENTO ACETINADO	354 m²

QUADRO DE ABERTURAS EXISTENTES - PORTAS

NOME	LARGURA	ALTURA	TIPO	MATERIAL	QTD.
P1	1.10	3.00	GIRO - 1 FOLHA	ALAMBRADO	2

QUADRO DE ABERTURAS PROPOSTA - PORTAS

NOME	LARGURA	ALTURA	TIPO	MATERIAL	QTD.
P2	1.55	3.80	GIRO - 1 FOLHA	ALAMBRADO	3

QUANTITATIVO ALAMBRADOS

DESCRIÇÃO	ÁREA	ALTURA	LARGURA	QTD.	INSTALAÇÃO
ALAMBRADO	3 m²	1.80	1.40	6	FACHADA LATERAL ESQUERDA
ALAMBRADO	3 m²	1.80	1.55	21	FACHADA LATERAL ESQUERDA, FACHADA FRONTAL E FACHADA POSTERIOR
ALAMBRADO	3 m²	1.80	1.60	24	FACHADA FRONTAL E FACHADA POSTERIOR
ALAMBRADO	2 m²	0.90	2.05	8	FACHADA LATERAL DIREITA
ALAMBRADO	4 m²	1.80	2.23	6	FACHADA LETARL ESQUERDA

OBS: CONFERIR TODAS AS MEDIDAS NO LOCAL ANTES DA EXECUÇÃO.
BLOCOS DE TORREIRAS, CUBA, ETC.. SÃO APENAS ILUSTRATIVOS.
QUALQUER DÚVIDA ENTRAR EM CONTATO COM A ARQUITETA.
Fone: (62)99942 4774 | E-mail: arq.glifo@gmail.com

glifo ARQUITETURA

CLIENTE
TRIBUNAL DE CONTAS DO ESTADO DE GOIÁS

ENDEREÇO
Av. Ubirajara Berocan Leite, 640 - St. Jao,
Goiânia - GO, 74674-015

CONTEÚDO:
Nome do projeto

CORTES E FACHADAS

ARQUITETA:
Giovanna Moreira de Medeiros
CAU A157923-1

DATA:

PRANCHA
02

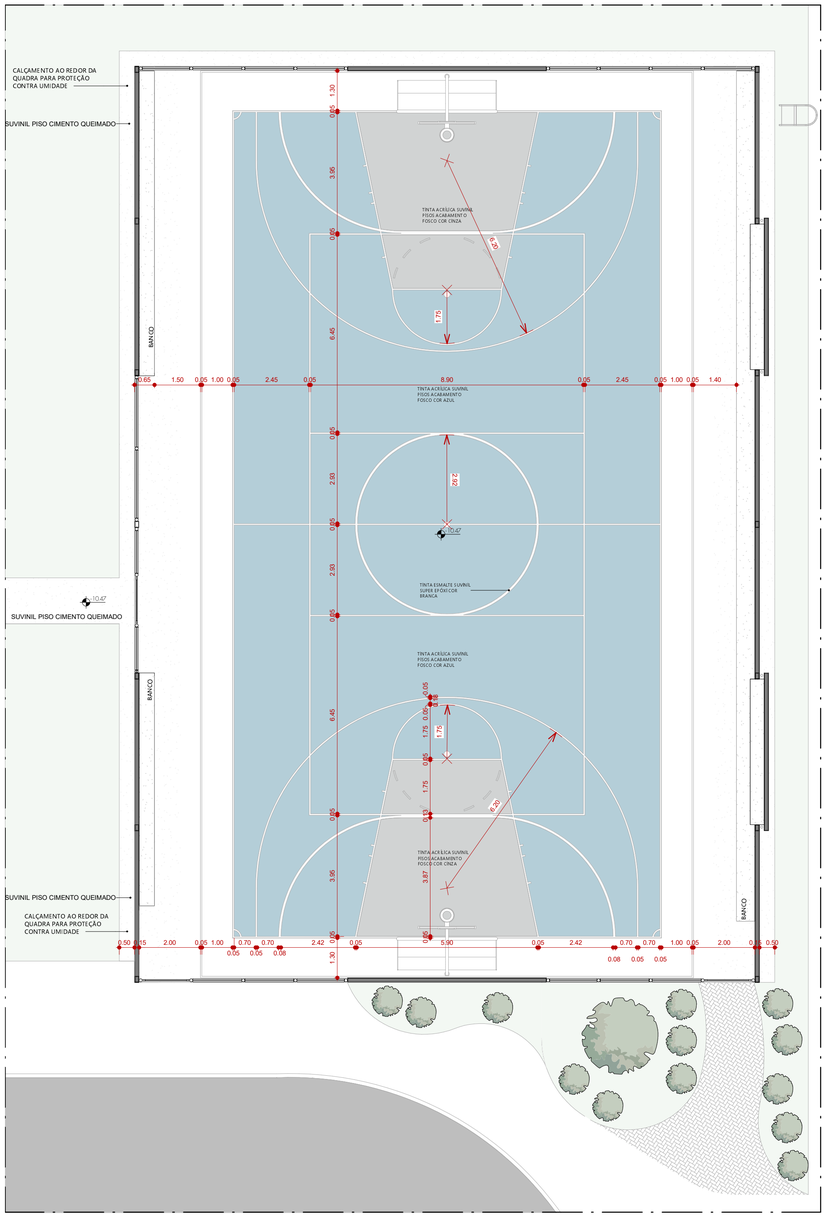

01 **PLANTA BAIXA DE PINTURA**
ESCALA 1 : 100

QUANTITATIVO DE MATERIAIS PISO

DESCRIÇÃO	ÁREA
PISO INTERTRAVADO CINZA	18 m²
SUVINIL PISO CIMENTO QUEIMADO	110 m²
TINTA ACRÍLICA SUVINIL PISOS ACABAMENTO FOSCO COR AZUL	325 m²
TINTA ACRÍLICA SUVINIL PISOS ACABAMENTO FOSCO COR CINZA	53 m²
TINTA ESMALTE SUVINIL SUPER EPÓXI COR BRANCA	22 m²

OBS: AS FAIXAS DE PISO DA QUADRA SEGUEM AS MEDIDAS E DISTÂNCIAS PADRÃO PARA QUADRAS POLIESPORTIVAS

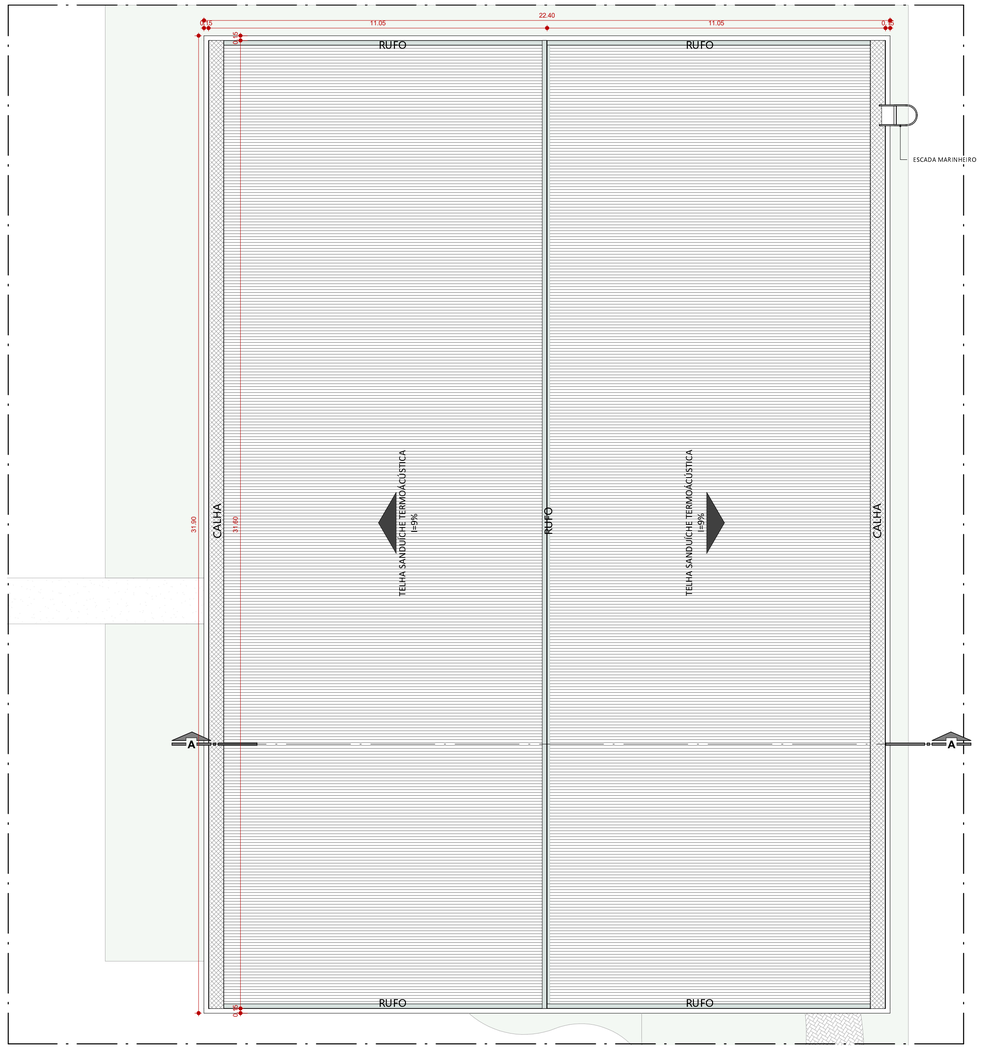

3 **COBERTURA QUADRA POLIESPORTIVA**
ESCALA 1 : 100

QUANTITATIVO DE TELHADO

DESCRIÇÃO	ÁREA
TELHA TERMOACÚSTICA	669 m²

QUANTITATIVO DE RUFOS

DESCRIÇÃO	COMPRIMENTO DE CADA	QTD.
RUFO LATERAL	10.58	4
RUFO SUPERIOR	31.60	2

QUANTITATIVO DE CALHA

DESCRIÇÃO	COMPRIMENTO DE CADA	QTD.
CALHA METÁLICA DE 50CM	31.60	2

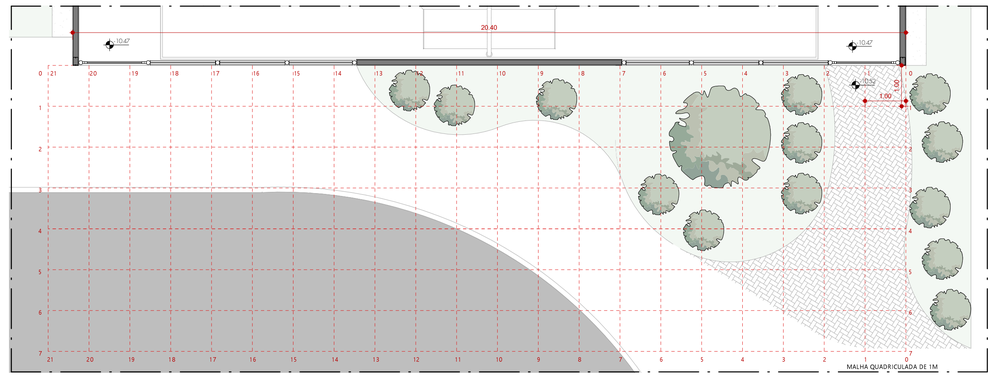

02 **DETALHAMENTO CANTEIRO**
ESCALA 1 : 75

OBS: CONFERIR TODAS AS MEDIDAS NO LOCAL ANTES DA EXECUÇÃO.
BLOCOS DE TORNEIRAS, CUBA, ETC. SÃO APENAS ILUSTRATIVOS.
QUALQUER DÚVIDA, FAVOR ENTRAR EM CONTATO COM A ARQUITETA.
Fone: (62)99942-4774 | E-mail: arqglifo@gmail.com

glifo ARQUITETURA

CLIENTE
TRIBUNAL DE CONTAS DO ESTADO DE GOIÁS

ENDEREÇO
Av. Ubirajara Berocan Leite, 640 - St. Jao,
Goiânia - GO, 74674-015

CONTEÚDO:
Nome do projeto

PLANTA BAIXA DE PINTURA

ARQUITETA:
Giovanna Moreira de Medeiros
CAU A157923-1

DATA:

PRANCHA
03