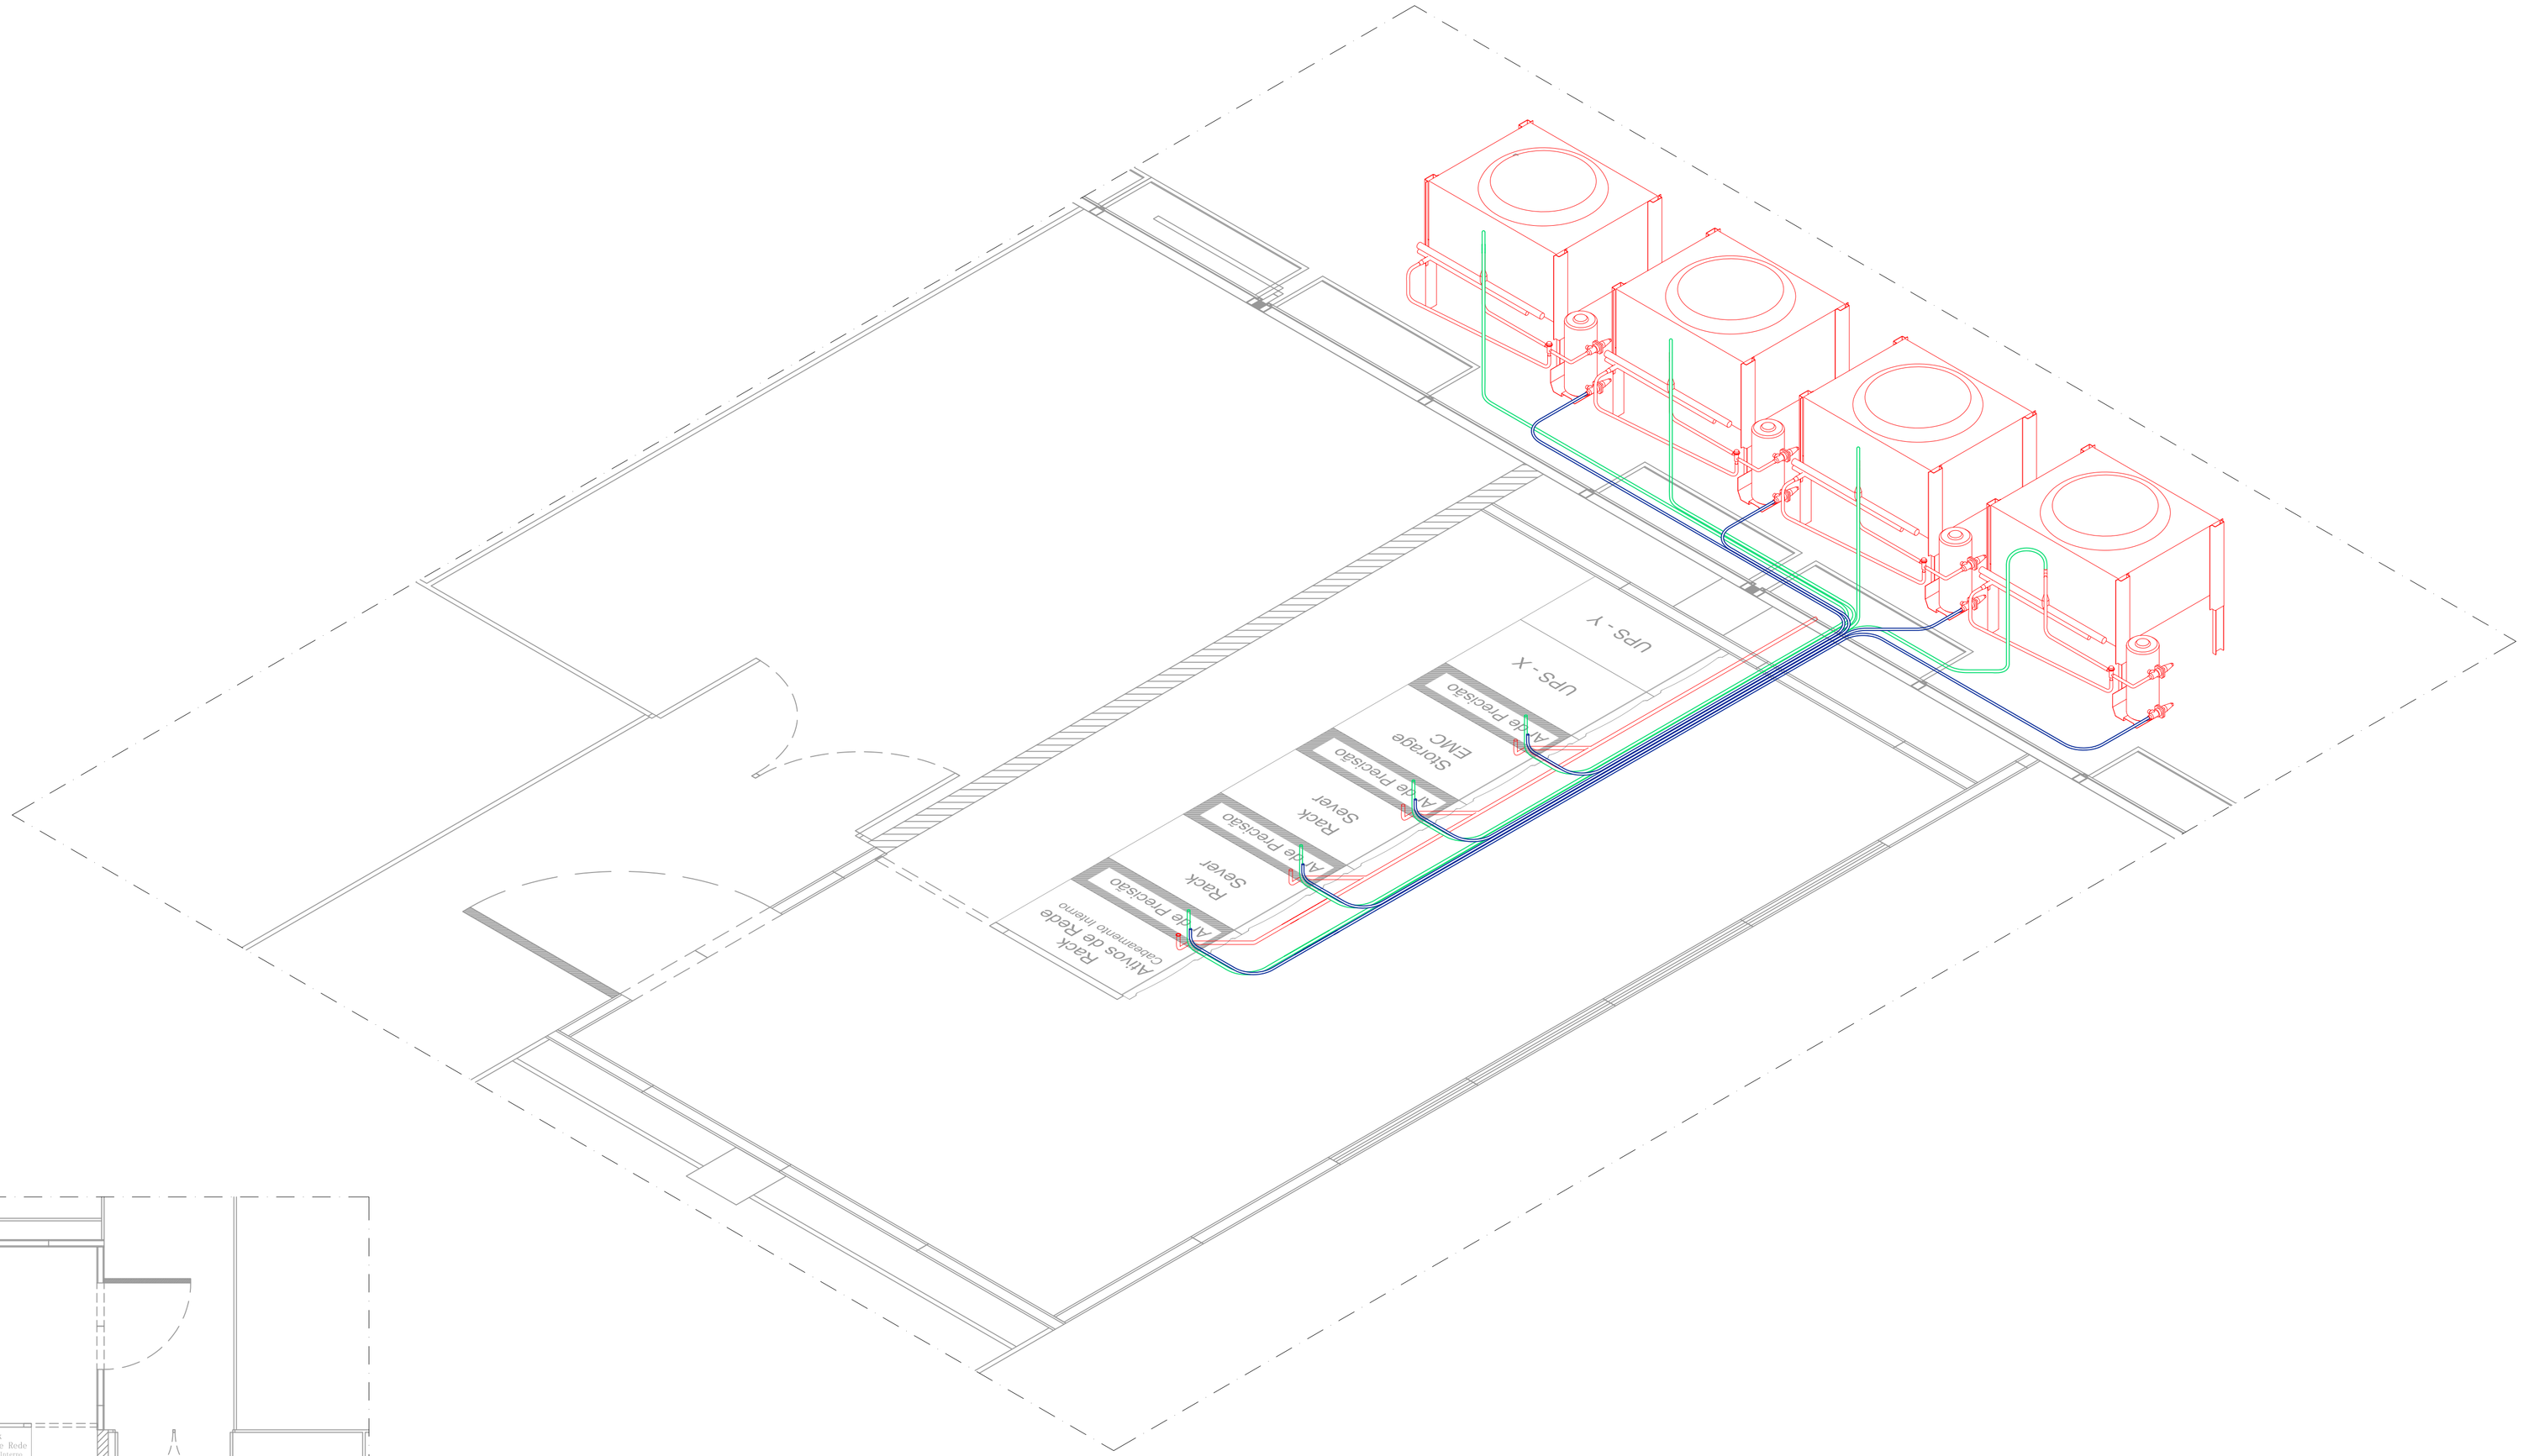

VISTA ISOMÉTRICA - ESQUEMA DAS TUBULAÇÕES DE CLIMATIZAÇÃO

ESCALA 1:20

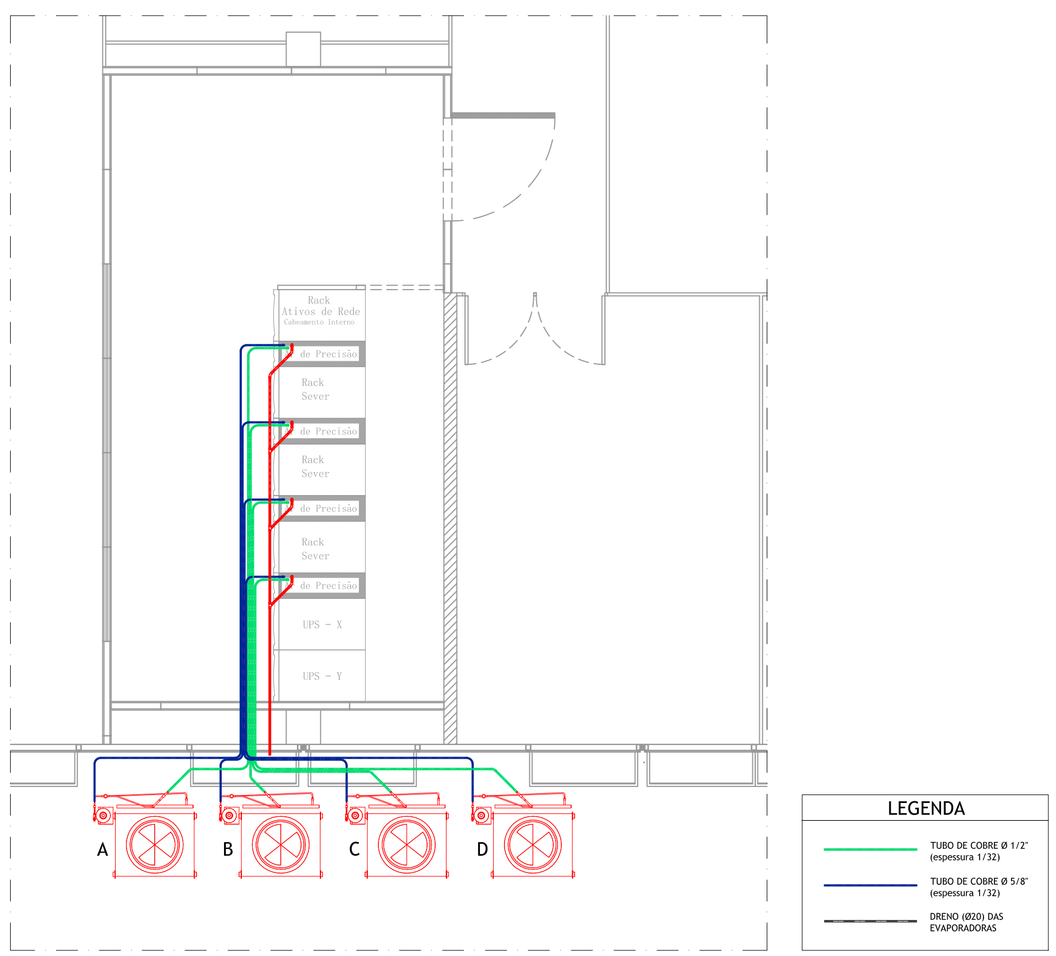

PLANTA BAIXA - CLIMATIZAÇÃO

ESCALA 1:50

LEGENDA	
	TUBO DE COBRE Ø 1/2" (espessura 1/32)
	TUBO DE COBRE Ø 5/8" (espessura 1/32)
	DRENO (Ø20) DAS EVAPORADORAS

REVISÃO	DATA	DESCRIÇÃO
00	18/09/2018	EMISSÃO INICIAL

PROJETISTA

UMA Automação

AUTOMAÇÃO E INFRAESTRUTURA DE REDES

RESPONSÁVEL: UMA Automação

DESENVOLVIMENTO/ PROJETISTA: Eng.º Ronato Batista

DESENHO: Max Simião

CLIENTE: TRIBUNAL DE CONTAS DO ESTADO DE GOIÁS

ESCALA: INDICADA

OBRA: TCE-GO

DATA DE EMISSÃO: 09/2018

PROJETO: DATA CENTER

FASE: EXECUTIVO

PRANCHA: CLIMATIZAÇÃO

TAMANHO DA FOLHA: A1

OBSERVAÇÃO

FOLHA Nº: DC 02

REVISÃO: R00

ESTE DESENHO NÃO PODERÁ SER ALTERADO, COPIADO OU USADO SOB NENHUM PRETEXTO SEM AUTORIZAÇÃO POR ESCRITO DO AUTOR. DIREITOS AUTORAIS SOBRE O PROJETO DE ENGENHARIA RESERVADOS CONFORME LEI FEDERAL Nº9610 DE 19 DE FEVEREIRO DE 1998.